




LEGENDA

Plangebied

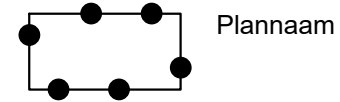

Plannaam

Bestemmingen

Enkelbestemming




Groen



Sport


Dubbelbestemming

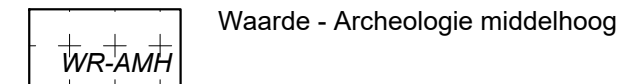

Waarde - Archeologie middelhoog

Aanduidingen

Funcieaanduiding

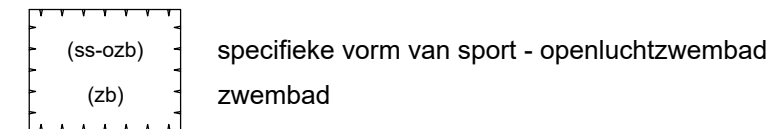

specifieke vorm van sport - openluchtzwembad


zwembad

Bouwvlak



bouwvlak

Verklaring

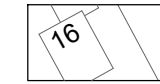

ondergrond: BGT en DKK
(datum: 7 juli 2022)

Gemeente Venlo

Bestemmingsplan
Zwembad Venlo


Verbeelding

status: ontwerp
datum: 16-12-2022
schaal: 1:2000
getekend: J-H
nummer: J222365
bladformaat: A3
idn-nummer:
NL.IMRO.0983.202221ZWEMBAD-ON01

bezoekadressen en contactgegevens:

Locatie Nijmegen: St. Stevenskerkhof 2
6511 VZ Nijmegen
Locatie Vught: Parklaan 21
5261 LR Vught

Telefoon: +31 (0)24 - 322 45 79
E-mail: info@pouderoyentonnaer.nl
Website: www.pouderoyentonnaer.nl

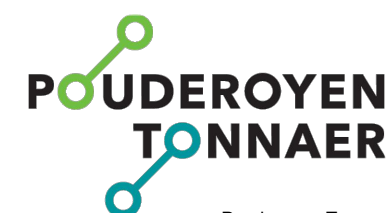

Pouderoyen Tonnaer is een zelfstandig onderdeel van de Aelmans Adviesgroep

