


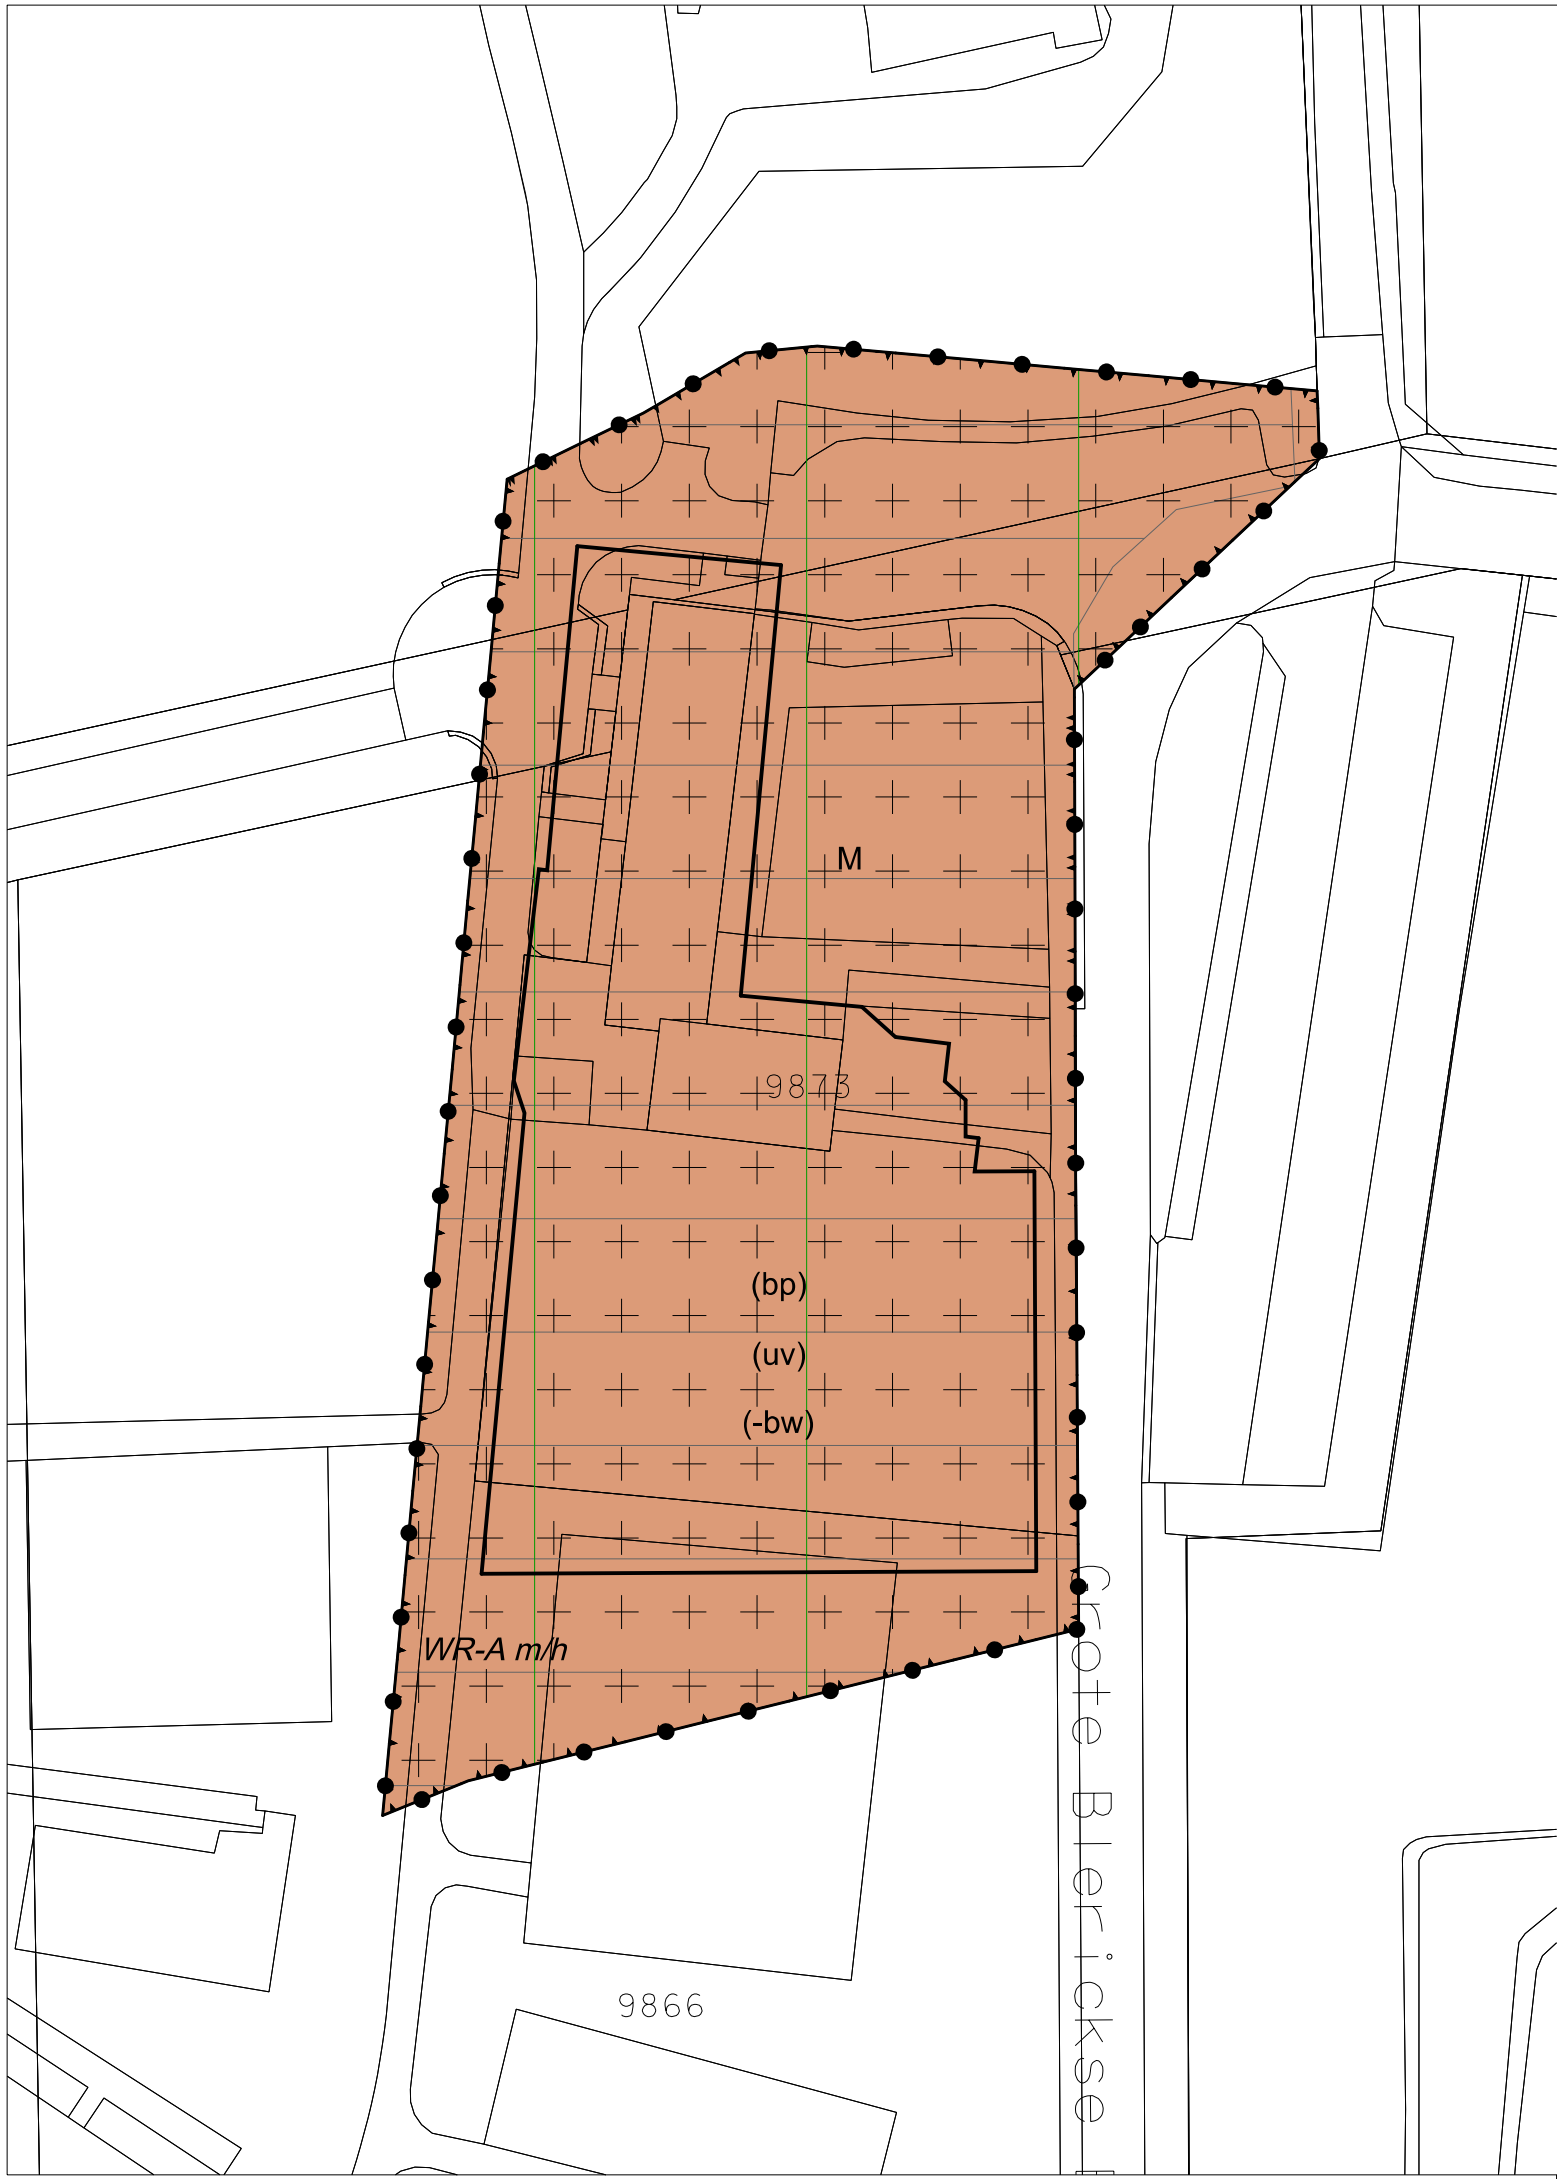

- Plangebied

Plangebiedgrens
- Bestemmingen

M

Maatschappelijk
- Dubbelbestemmingen

WR-A m/h

Waarde - Archeologie middelhoog/hoog
- Gebiedsaanduidingen

milieuzone - grondwaterbescherming venlo schol

overige zone - robuuste landbouw en natuur
- Functieaanduidingen

(-bw)

bedrijfswoning uitgesloten

(bp)

begraafplaats

(uv)

uitvaartcentrum
- Bouwvlak

bouwvlak
- Verklaringen

bestaande bebouwing en kadastrale ondergrond

Bestemmingsplan 'Beleef en Groetcentrum Grote Blerickse Bergenweg te Venlo'

Gemeente Venlo
NL.IMRO.0983.BP201715GRBLBRGNWG-ON01

projectnr. BRO:	211x09073	status:	ontwerp	wijziging:	09-06-2017 / MH	
projectnr. EP:	EP_RO-2006_200	concept:	09-06-2017	wijziging:	14-09-2017 / OP	
schaal:	1:500	voorontwerp:	-	wijziging:	26-10-2017 / MS	
formaat:	A3	ontwerp:	26-10-2017 / MS	laatste wijziging:	dd-mm-jjjj / tek	
deelplan:	# van #	vastgesteld:	dd-mm-jjjj / tek	bestandsnaam:	{IDN-nummer}.dgn	