




Gebiedsafbakening BIZ Kaldenkerweg West-Oost

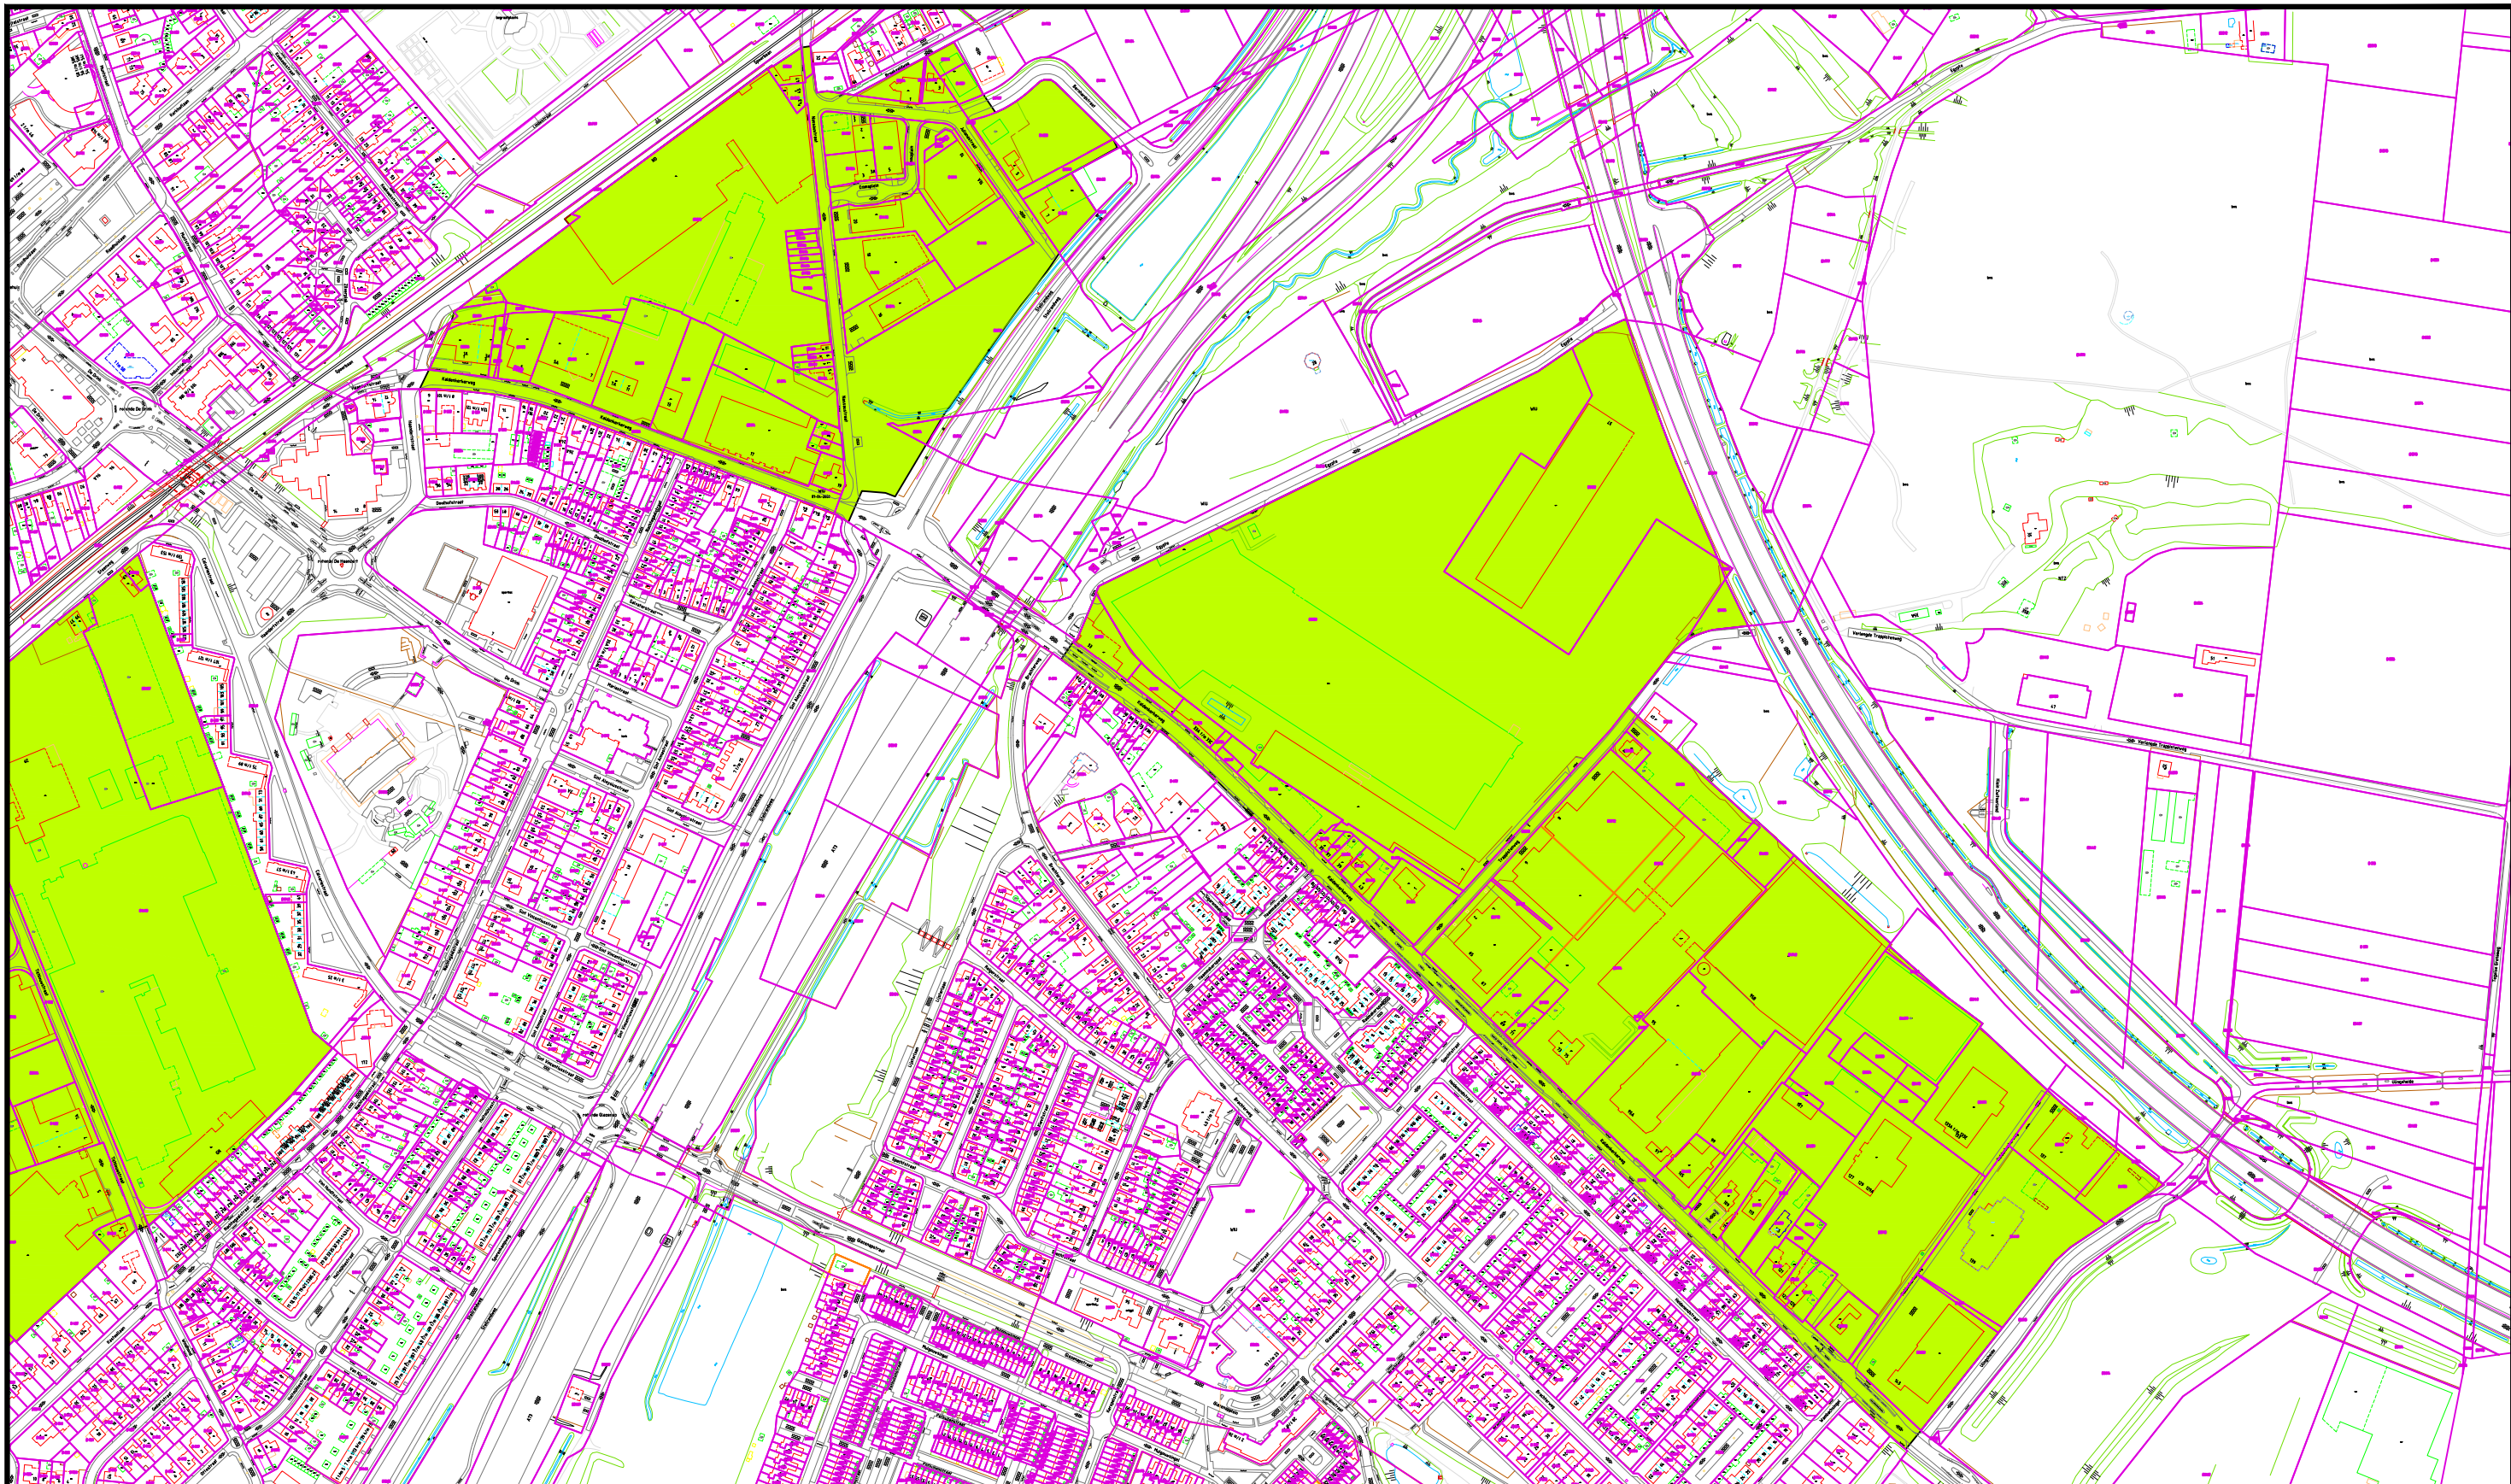

Verwijzing : GBKV
Kadaster

Status :
Bladformaat : A3
Schaal : 1:5000

Getekend : L. Stemkens
Datum : 13-7-2015

GEMEENTE VENLO
AFD.: OPENBARE WERKEN
TEAM : UITVOERING EN GEO-INFORMATIE

Kadastrale gemeente :
Tegelen

Tekeningnr :
B113



Aan deze tekening mogen geen maten worden ontleend.