


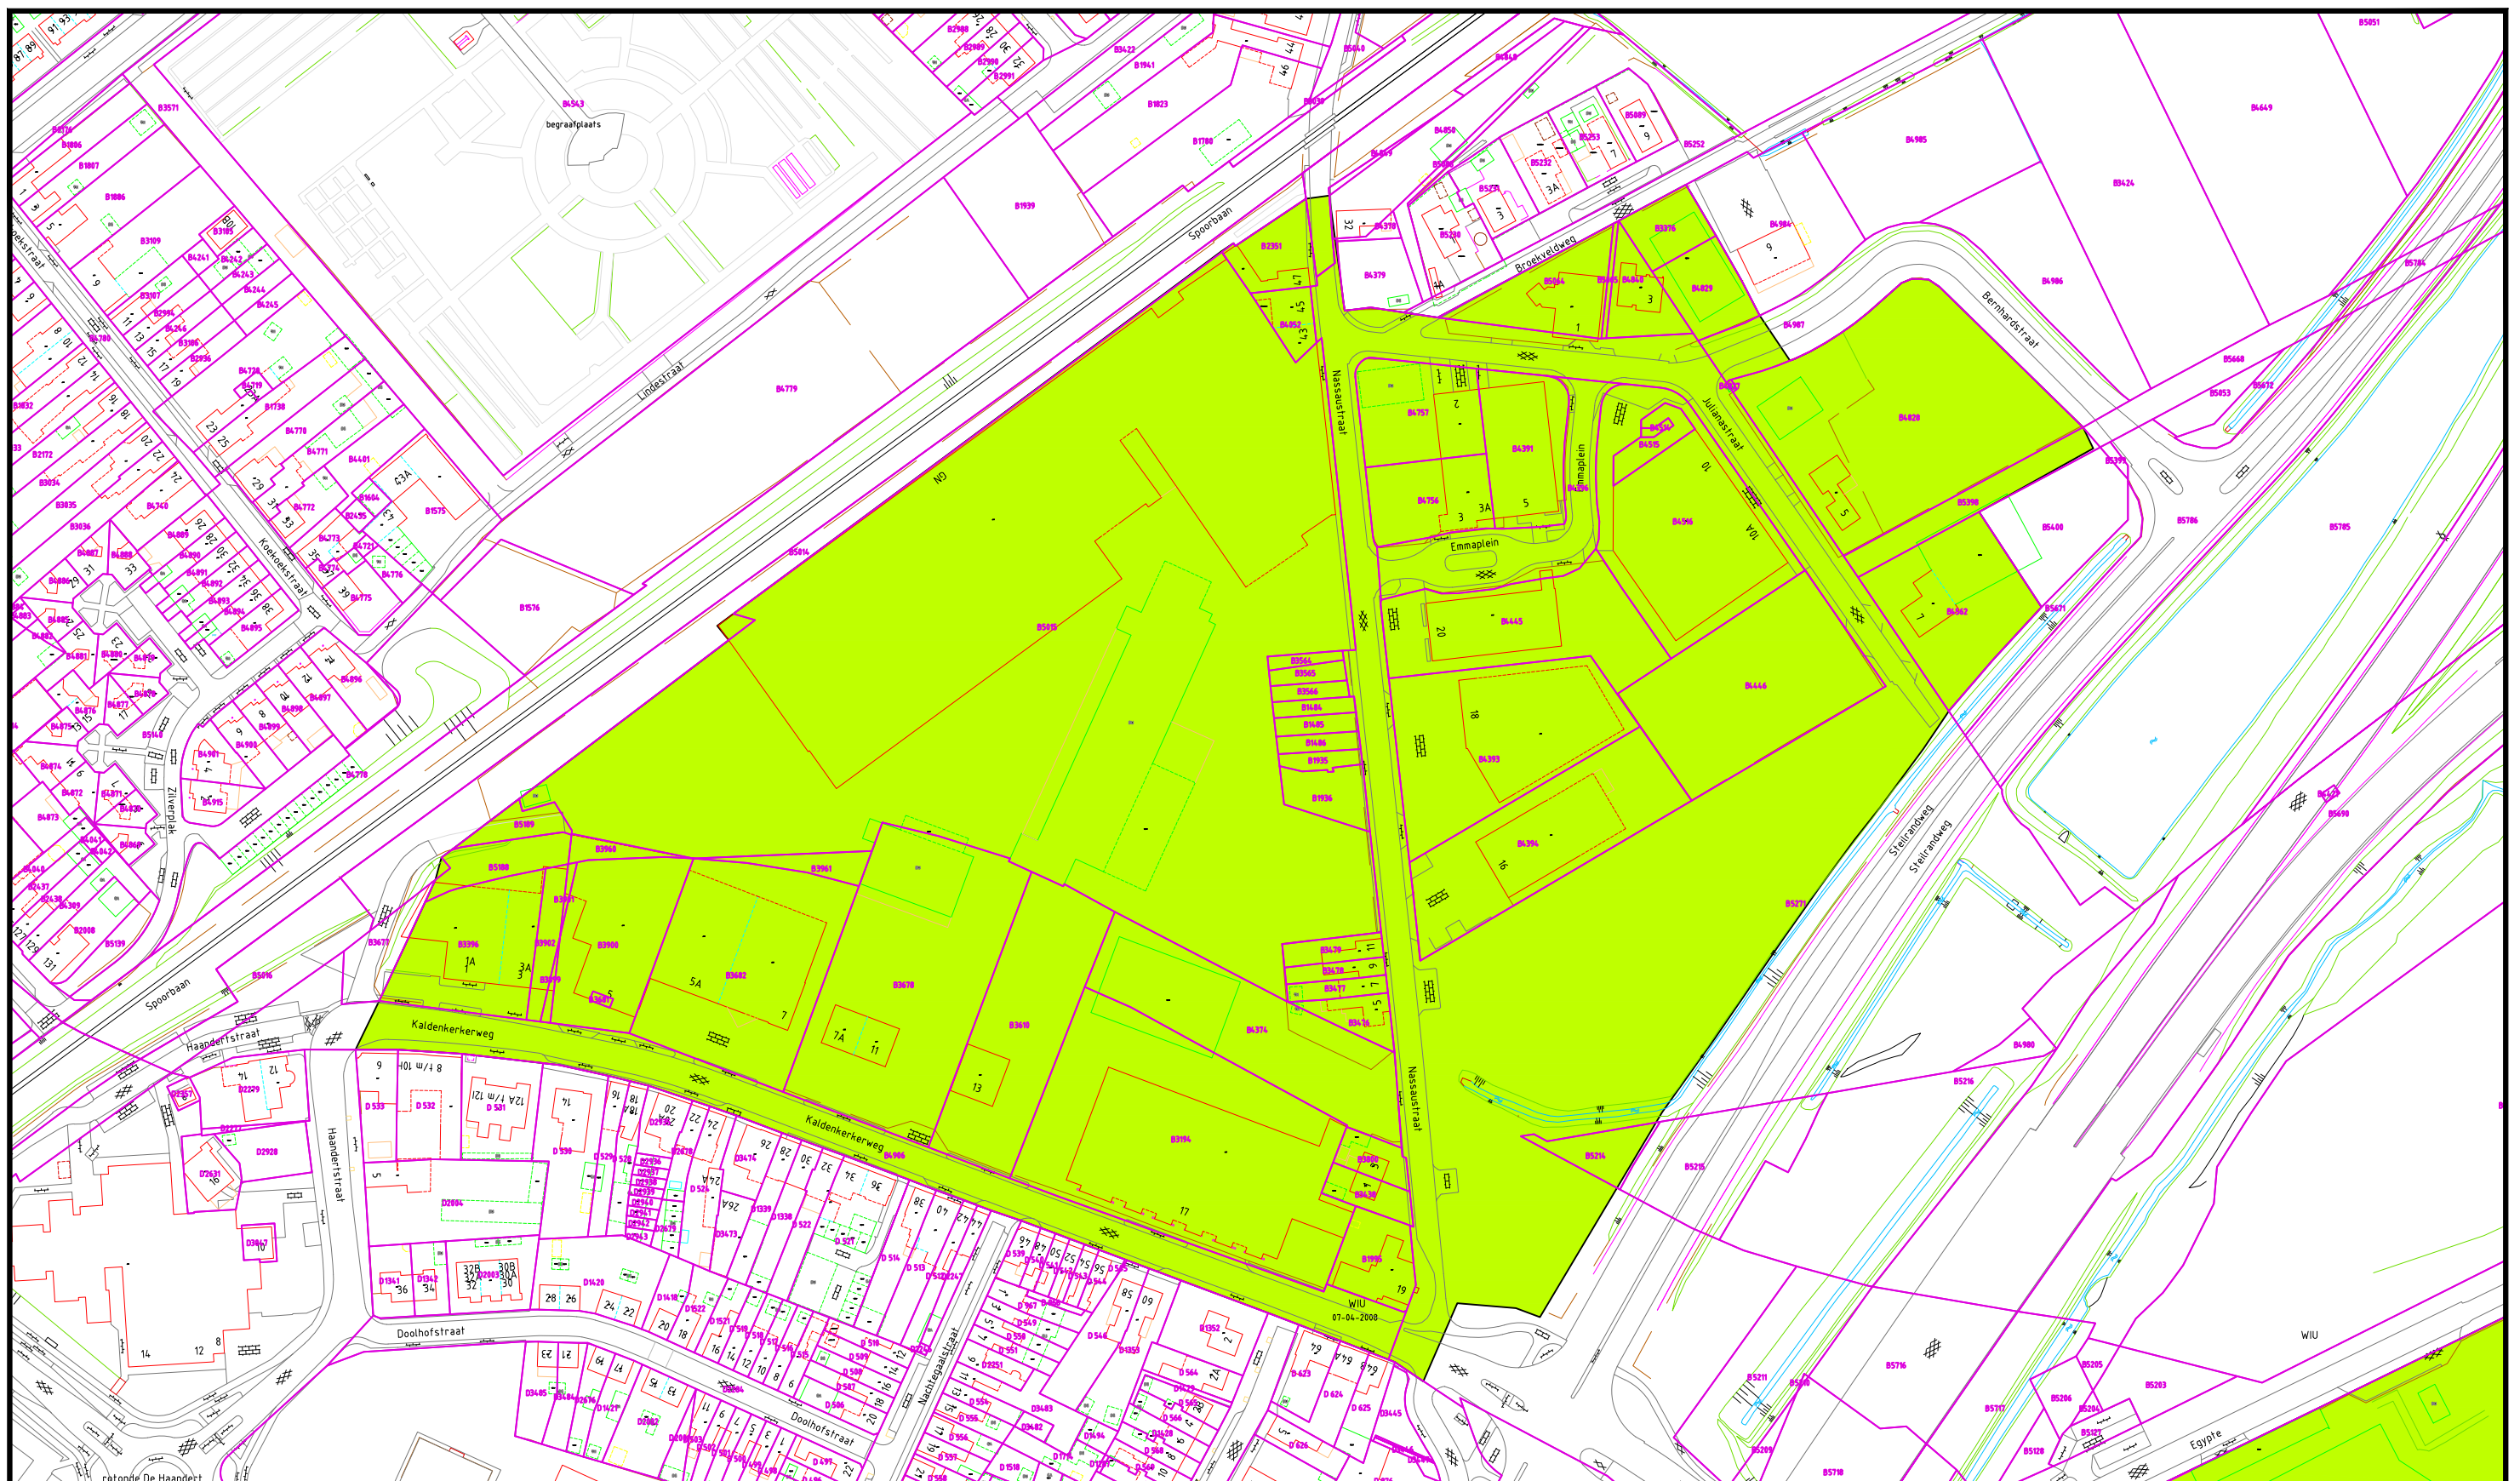

Gebiedsafbakening BIZ Emmaplein e.o.



Verwijzing : BGT
Kadaster

Status :	Bladformaat :	A3
	Schaal :	1:2000

Getekend : L. Stemkens
Datum : 11-5-2020

GEMEENTE VENLO
AFD.: OPENBARE WERKEN
TEAM : UITVOERING EN GEO-INFORMATIE

Kadastrale gemeente :
Tegelen

Tekeningnr :
B141



Aan deze tekening mogen geen maten worden ontleend.