




Gebiedsafbakening BIZ Hagerhof

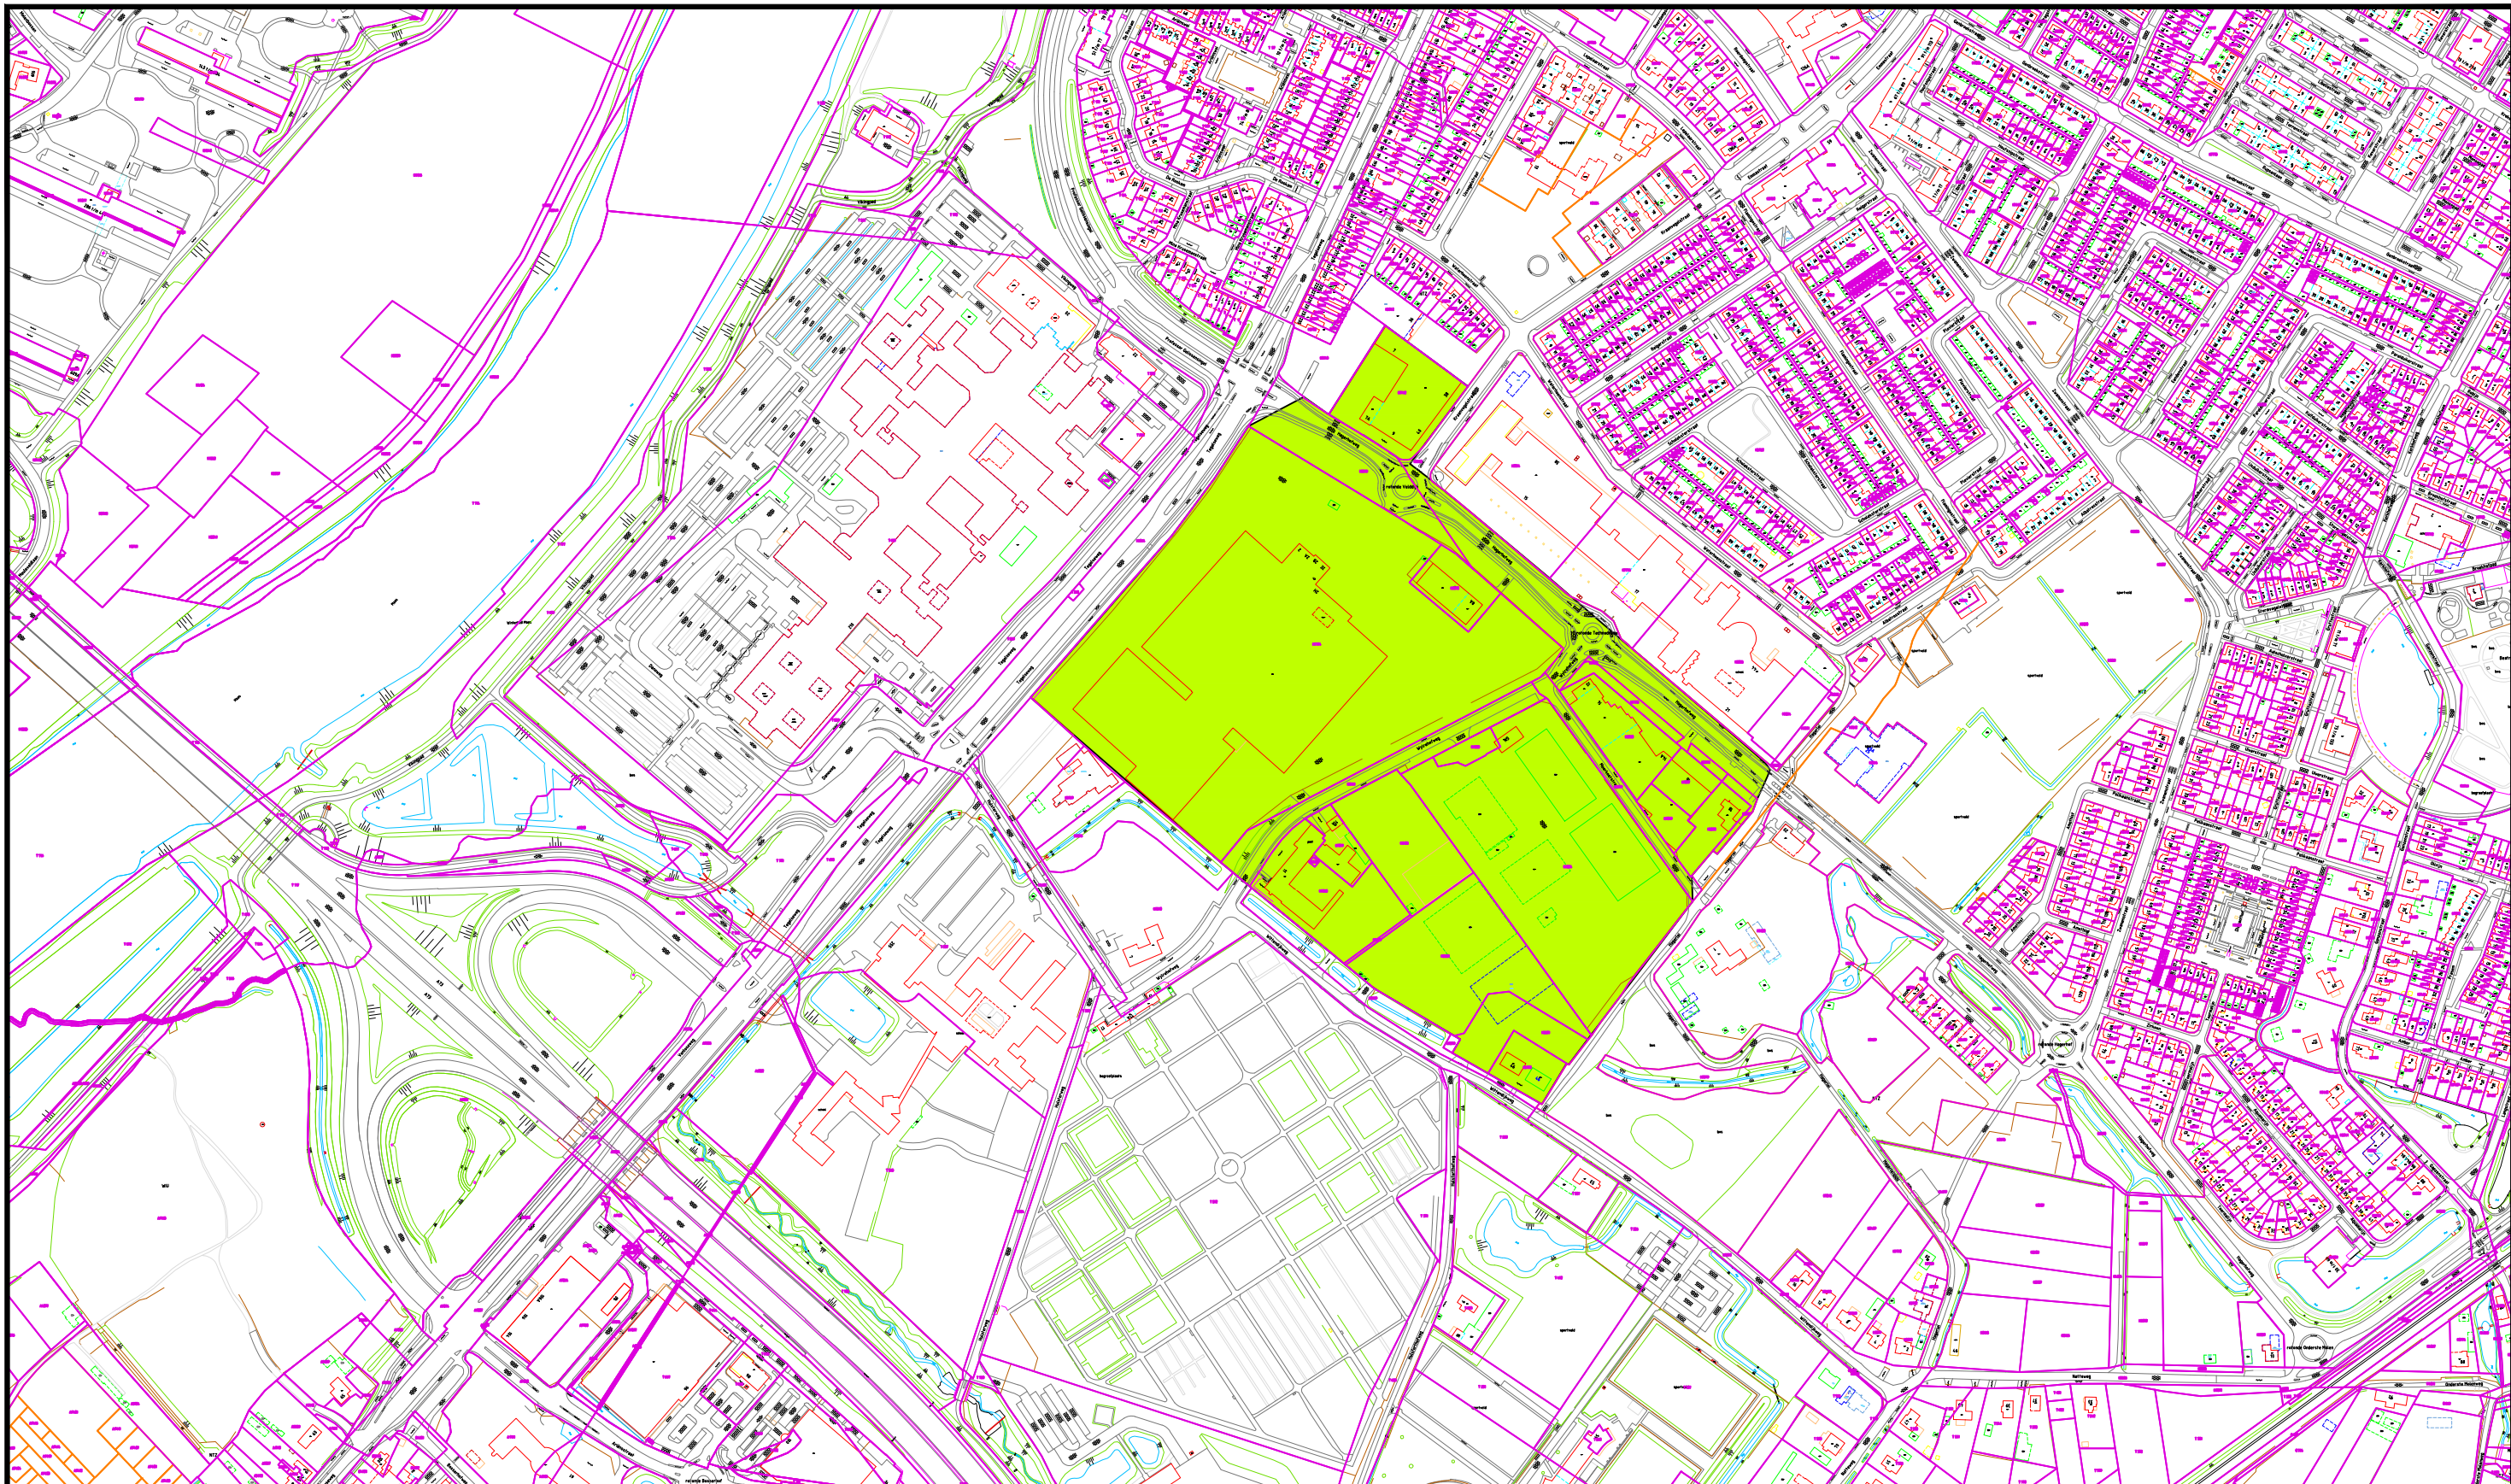

Verwijzing : GBKV
Kadaster

Status :
Bladformaat : A3
Schaal : 1:5000

Getekend : L. Stenkens
Datum : 13-7-2015

GEMEENTE VENLO
AFD.: OPENBARE WERKEN
TEAM : UITVOERING EN GEO-INFORMATIE

Kadastrale gemeente :
Venlo

Tekeningnr :
H648



Aan deze tekening mogen geen maten worden ontleend.