


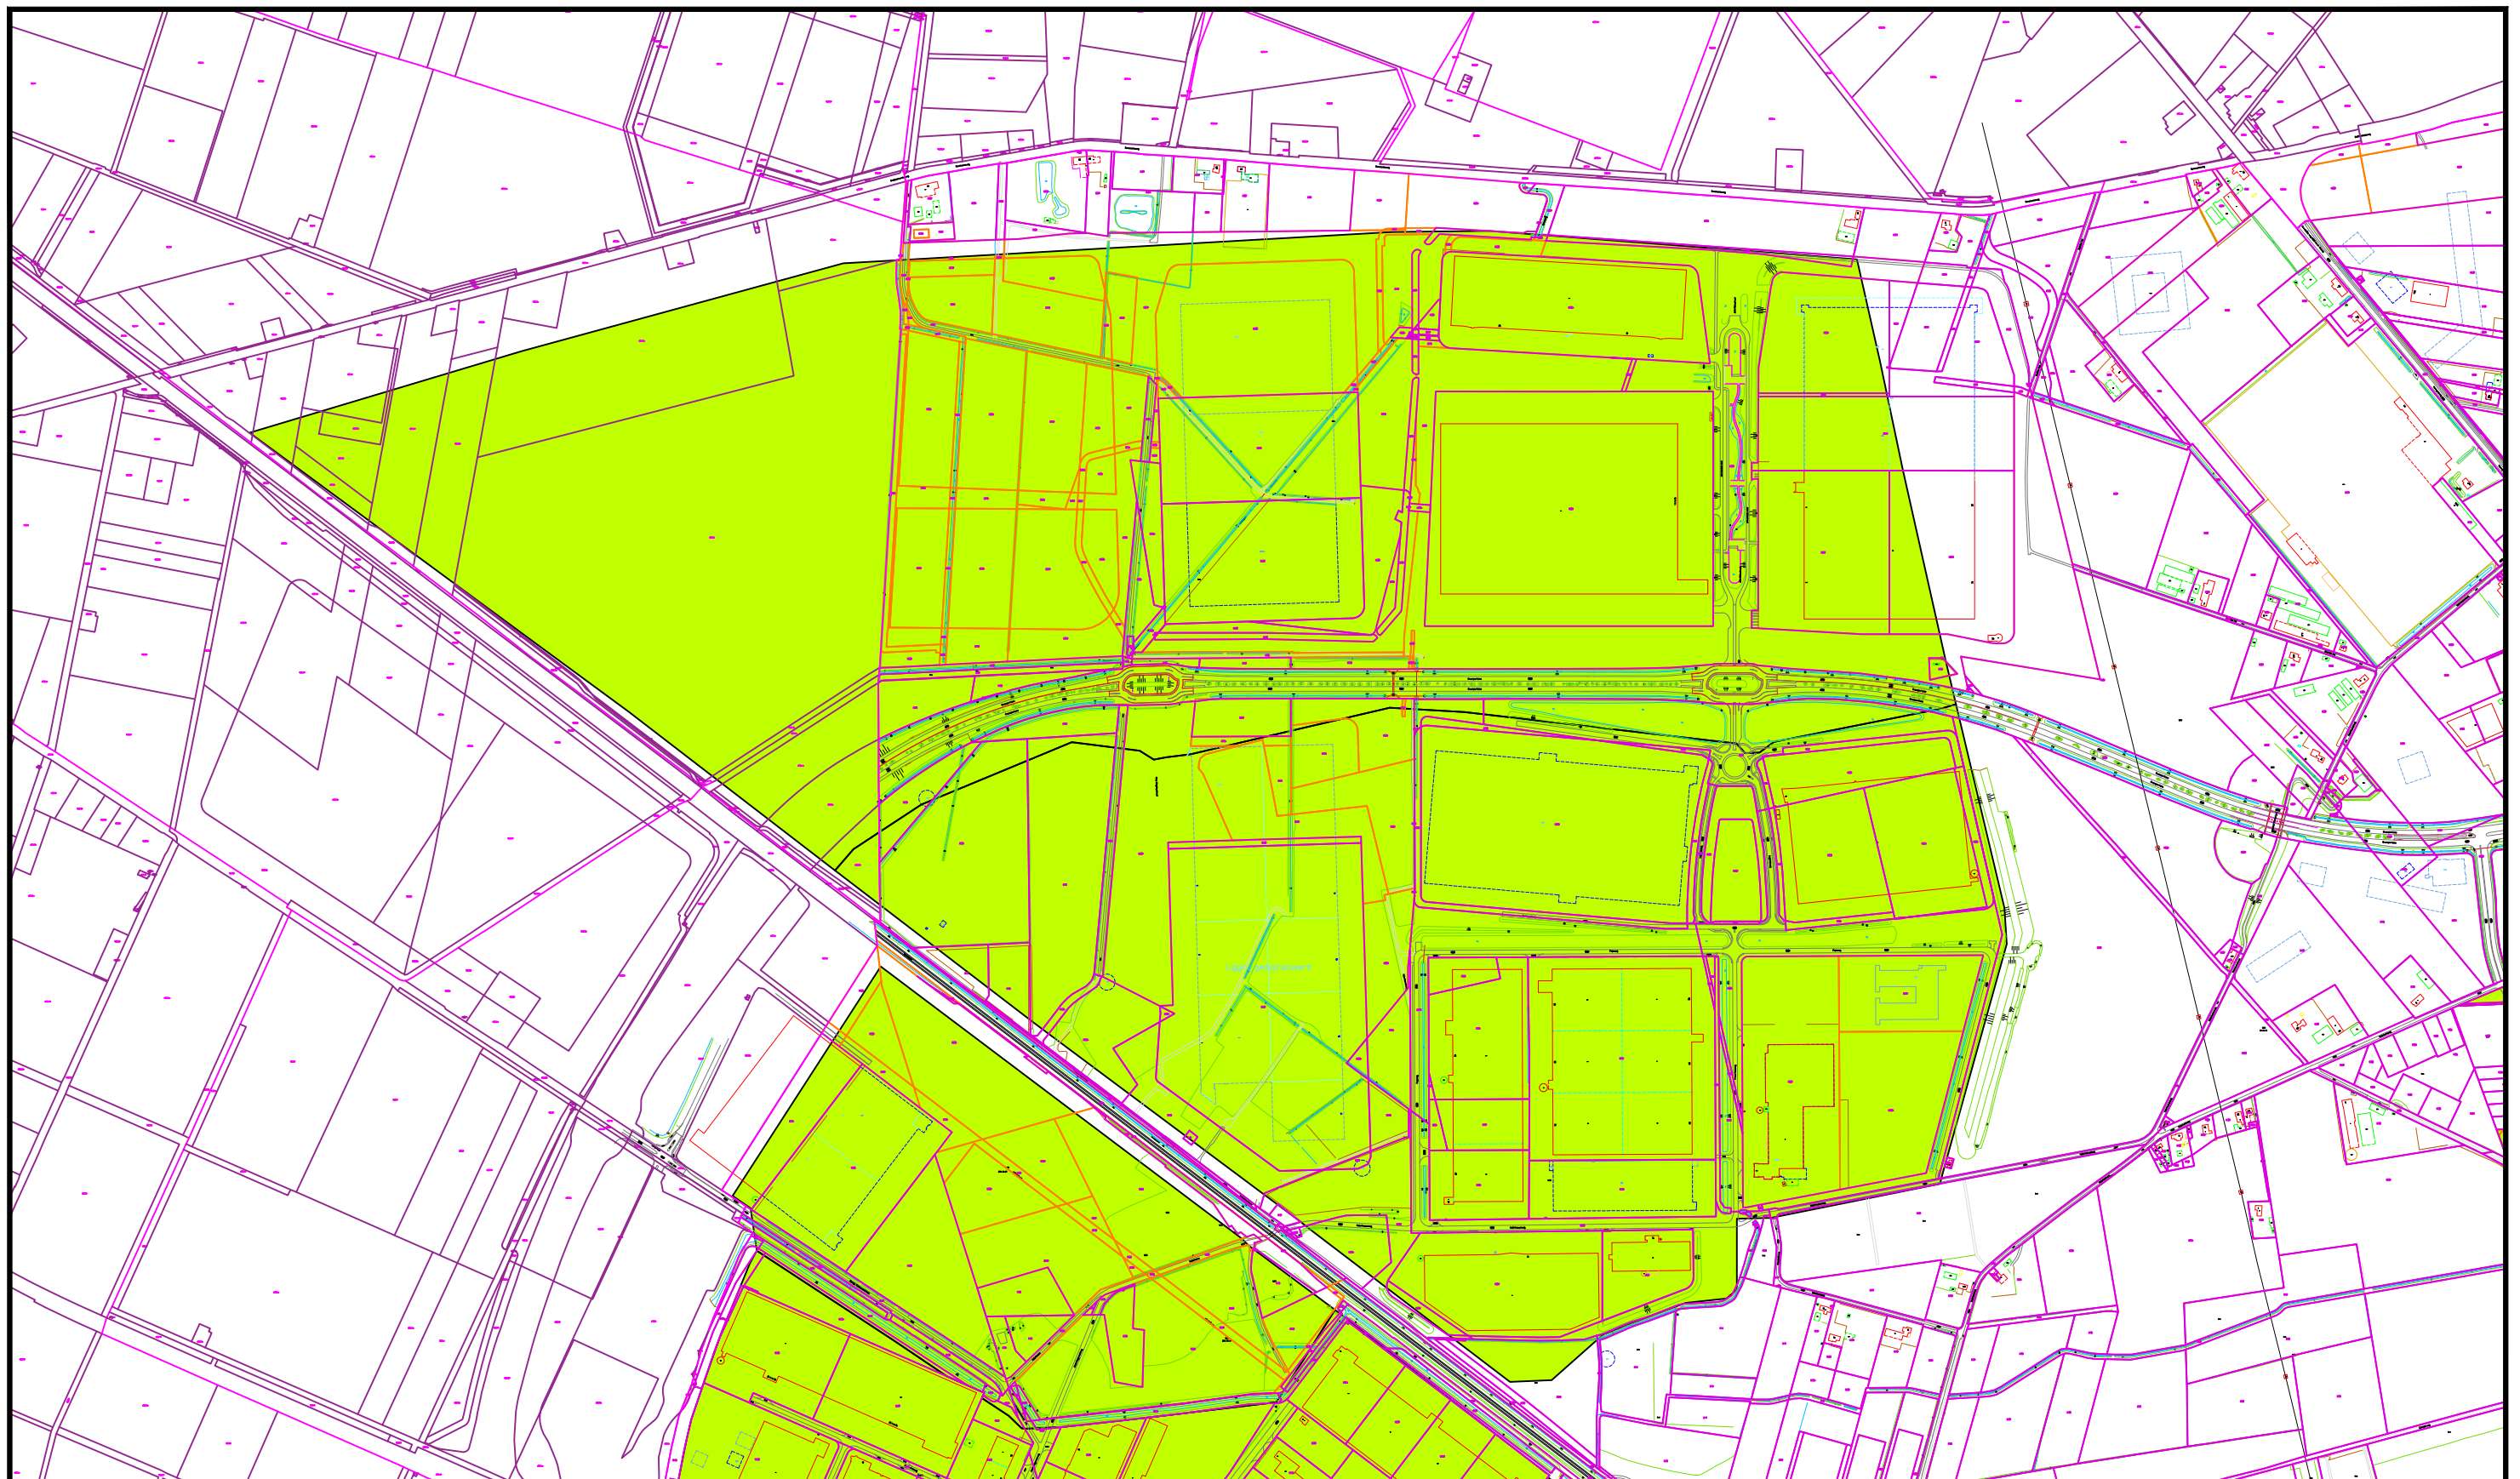

Gebiedsafbakening BIZ Venlo Trade Port Noord



Verwijzing : GBKV
Kadaster

Status :	Bladformaat :	A3
	Schaal :	1:10000

Getekend : L. Stemkens
Datum : 13-7-2015

GEMEENTE VENLO
AFD.: OPENBARE WERKEN
TEAM : UITVOERING EN GEO-INFORMATIE

Kadastrale gemeente :
Venlo

Tekeningnr :
X175



Aan deze tekening mogen geen maten worden ontleend.