


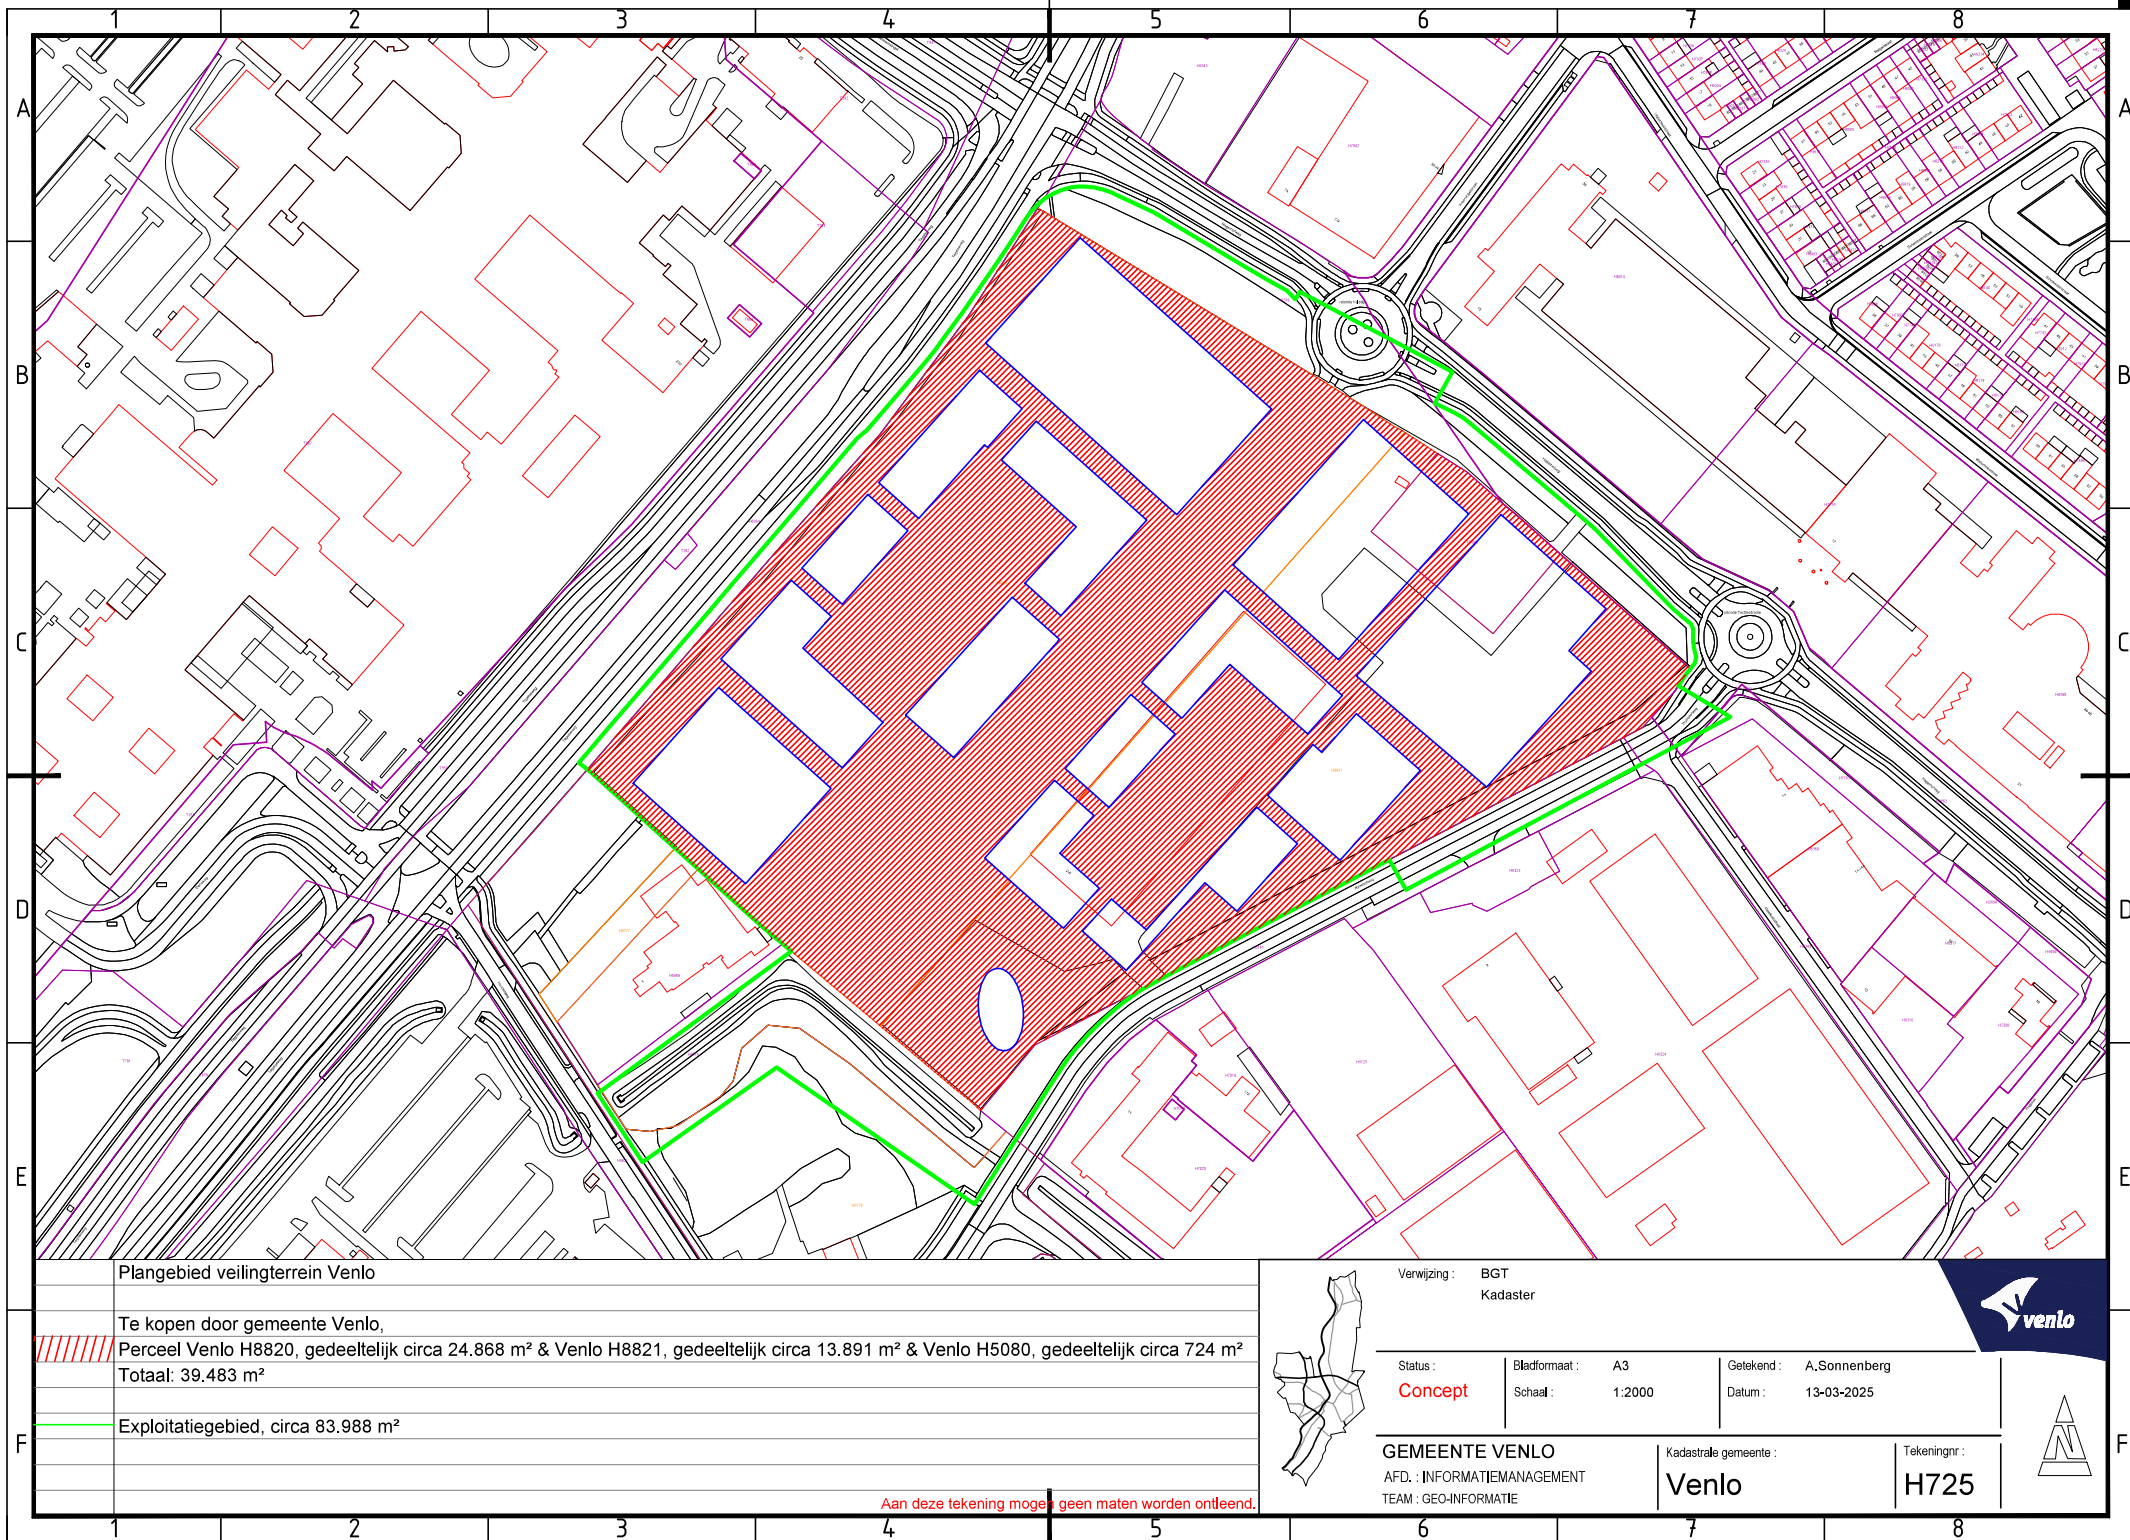

Plangebied veilingterrein Venlo

Te kopen door gemeente Venlo,

Perceel Venlo H8820, gedeeltelijk circa 24.868 m² & Venlo H8821, gedeeltelijk circa 13.891 m² & Venlo H5080, gedeeltelijk circa 724 m²

Totaal: 39.483 m²

Exploitatiegebied, circa 83.988 m²

Aan deze tekening mogen geen maten worden ontleend.



Verwijzing : BGT
Kadaster

Status :
Concept

Bladformaat : A3
Schaal : 1:2000

Getekend : A.Sonnenberg
Datum : 13-03-2025

GEMEENTE VENLO

AFD. : INFORMATIEMANAGEMENT
TEAM : GEO-INFORMATIE

Kadastrale gemeente :

Venlo

Tekeningnr. :

H725

