


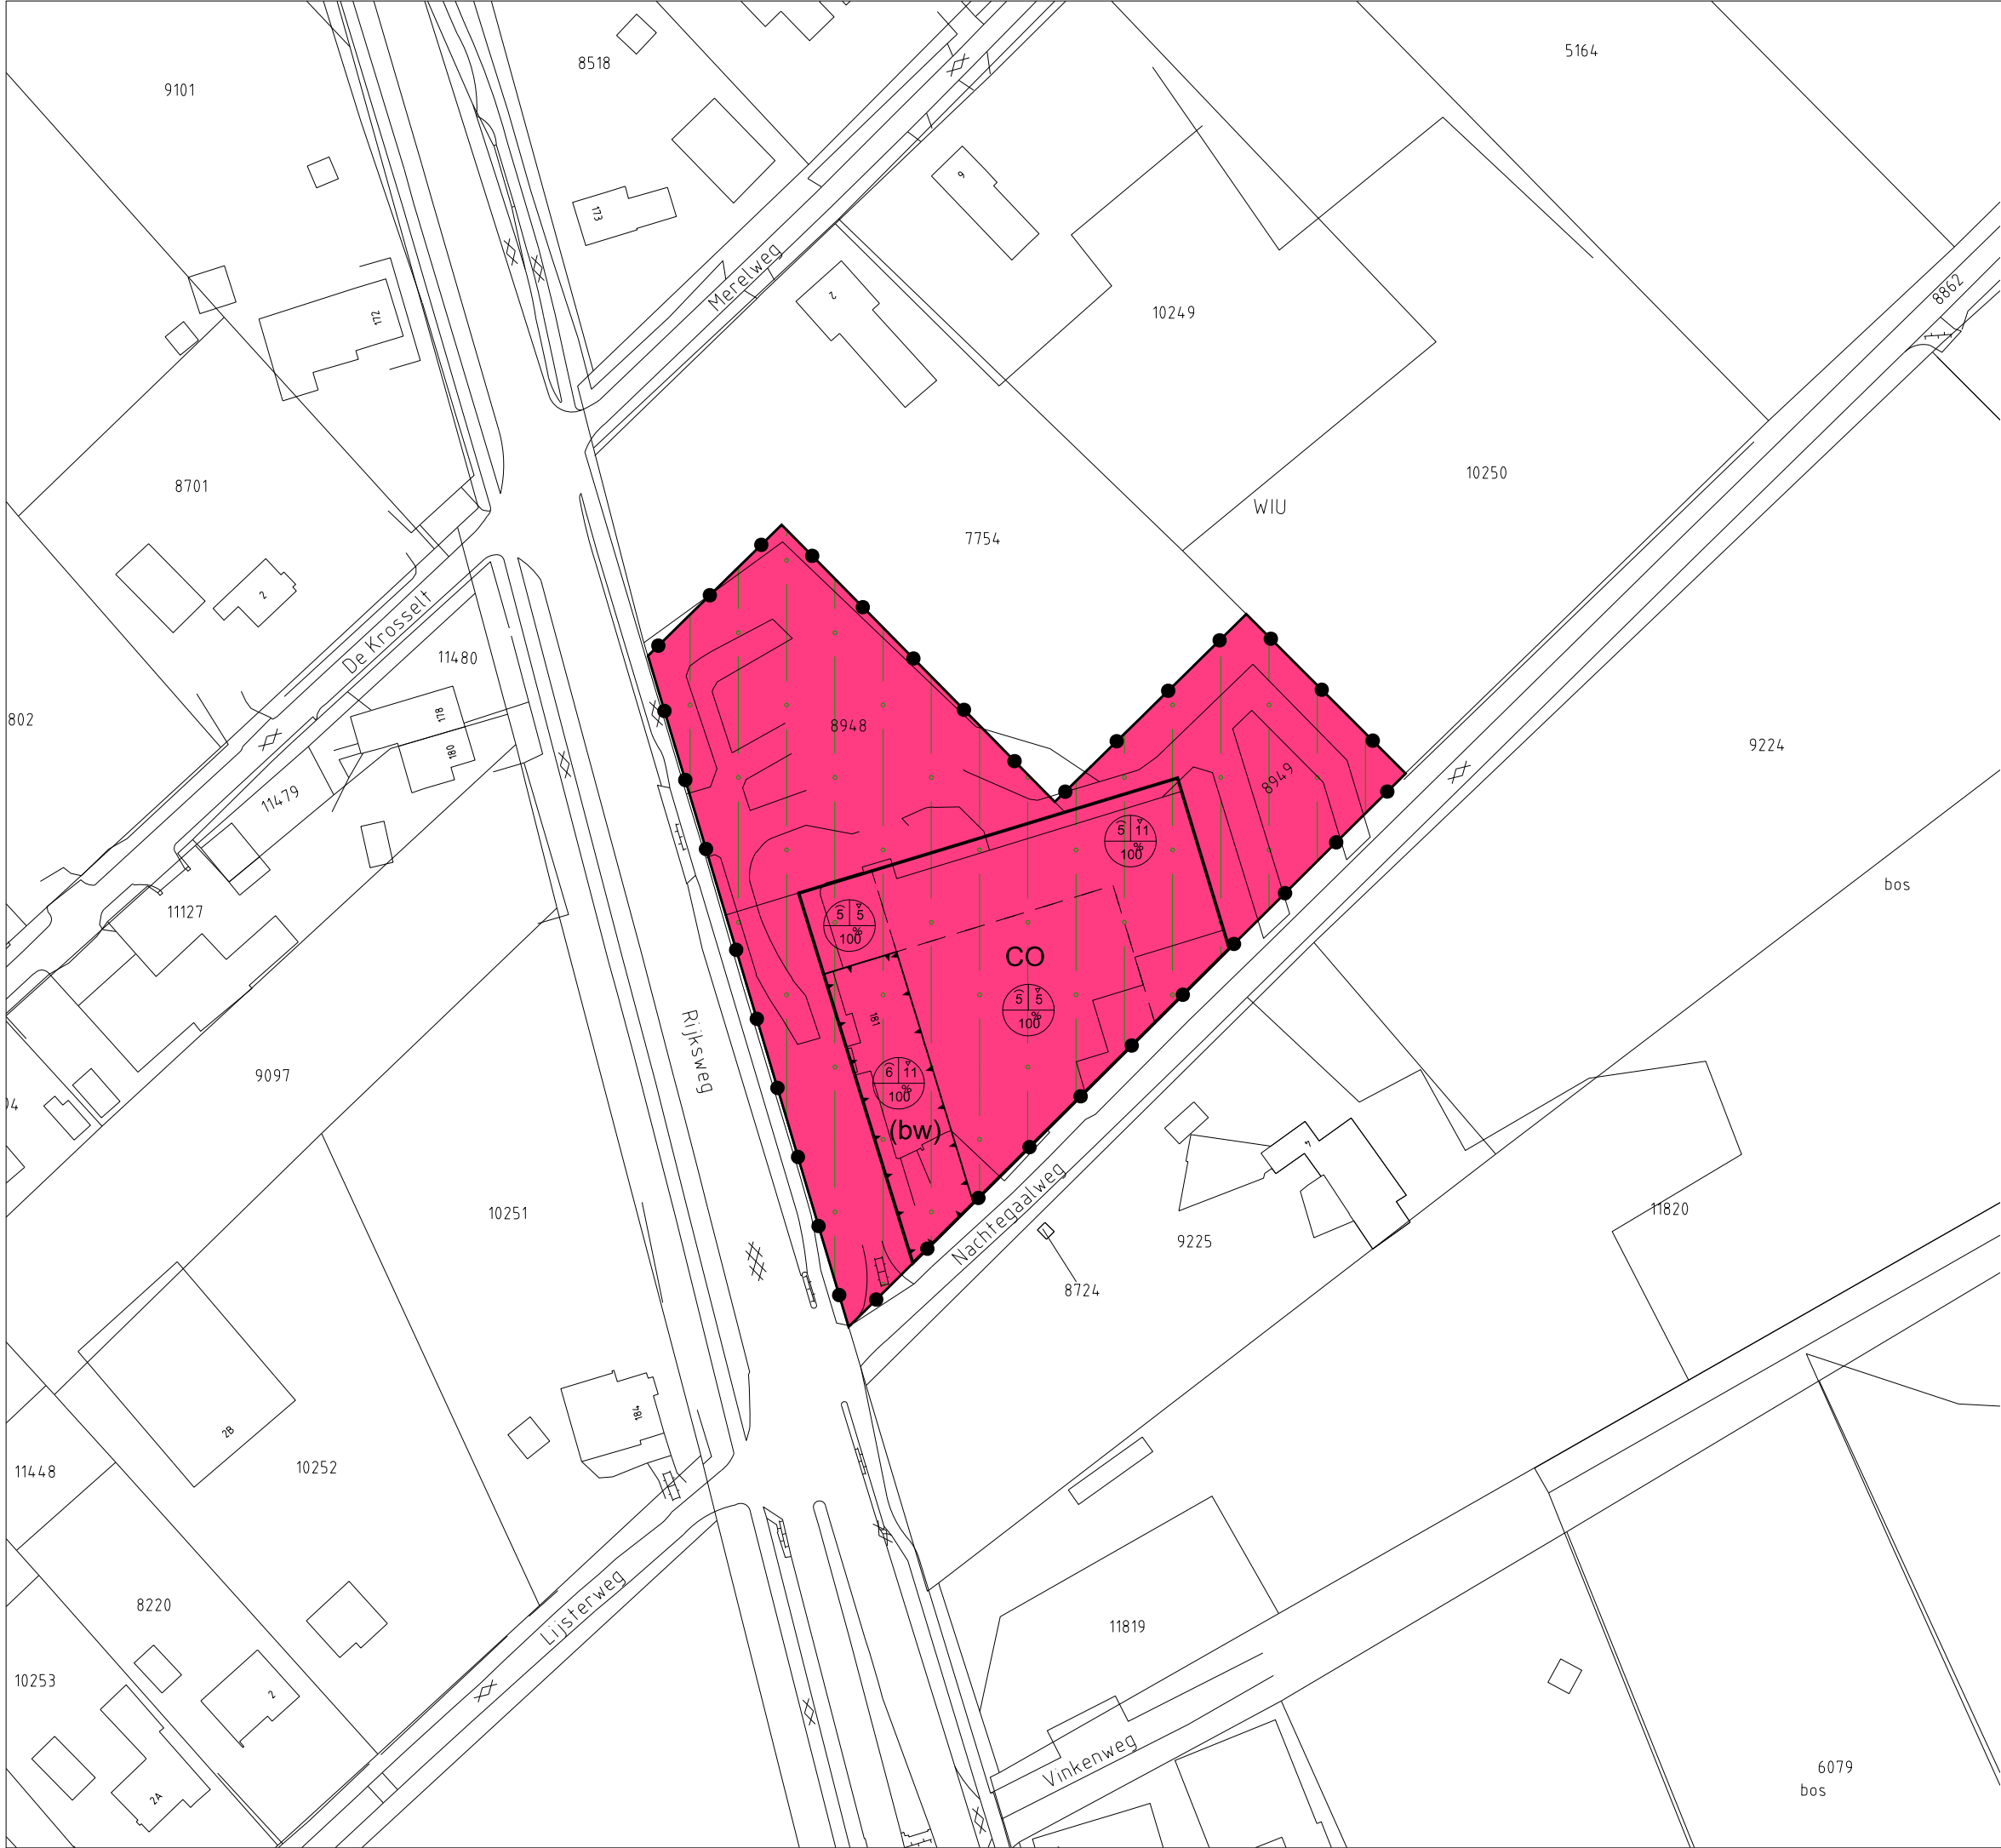

Plangebied

Plangebiedgrens

Bestemming

Cultuur en ontspanning

Gebiedsaanduiding

milieuzone - venloschol

Functioneaanduiding

bedrijfswoning

Bouwvlak

bouwvlak

Maatvoeringaanduiding

maximale goot-, bouwhoogte (m)
en maximum
bebouwingspercentage (%)

Verklaringen

Bestaande bebouwing en
kadastrale ondergrond

Gemeente Venlo
Bestemmingsplan 'Taurus'
Verbeelding

IDN: NL.IMRO.0983.BP201219TAURUS-VA01	
Getekend door: JO	Datum: september 2013
Vaststelling: 30 oktober 2013	Tekeningsnummer: TEK03-0252046-03A
CROONEN ADVISEURS ruimtelijke vormgeving & ordening	
Hoff van Hertenlaan 7 T (073) 523 39 00 KvK 30148217	5243 SR Roermond F (073) 523 39 99 E info@croonen.nl
Postbus 435 E info@croonen.nl	5240 AK Roermond www.croonenadviseurs.nl

A3 schaal 1:1000