
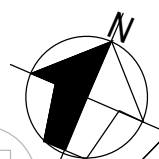


- Bluswaterleiding
- Publiek Hydrant
- Bluswater pomp
- - - - - Begassing/ontgassingsvak
- ↔ In / Uitgang terrein
- Inrichtingsgrens
- Hydrant
- Reefer aansluitingen
- IMO Vak
- Ventilatie


 A member of CK Hutchison Holdings

| | | | |
|--|---------------------------|----------|-------------------------|
| TITLE: VTP Barge Terminal Uitbreiding | | | |
| BLUSWATERVOORZIENING VOORSTEL 2 | | | |
| FILENAME : P02139-DWG040-01V | REVISED | | REVISION |
| SCALE : 1:500 | 01 | 10-02-21 | MGA Diversen |
| DATE : 10-12-20 | 02 | - | - |
| DRAWN : MGA | 03 | - | - |
| REF.NO. : P02139 | 04 | - | - |
| APPROVED: - | APPROVED: - | | |
| PRODUCT VERANTWOORDELIJKE | PROJECT VERANTWOORDELIJKE | | CODE: P02139-DWG040-01V |

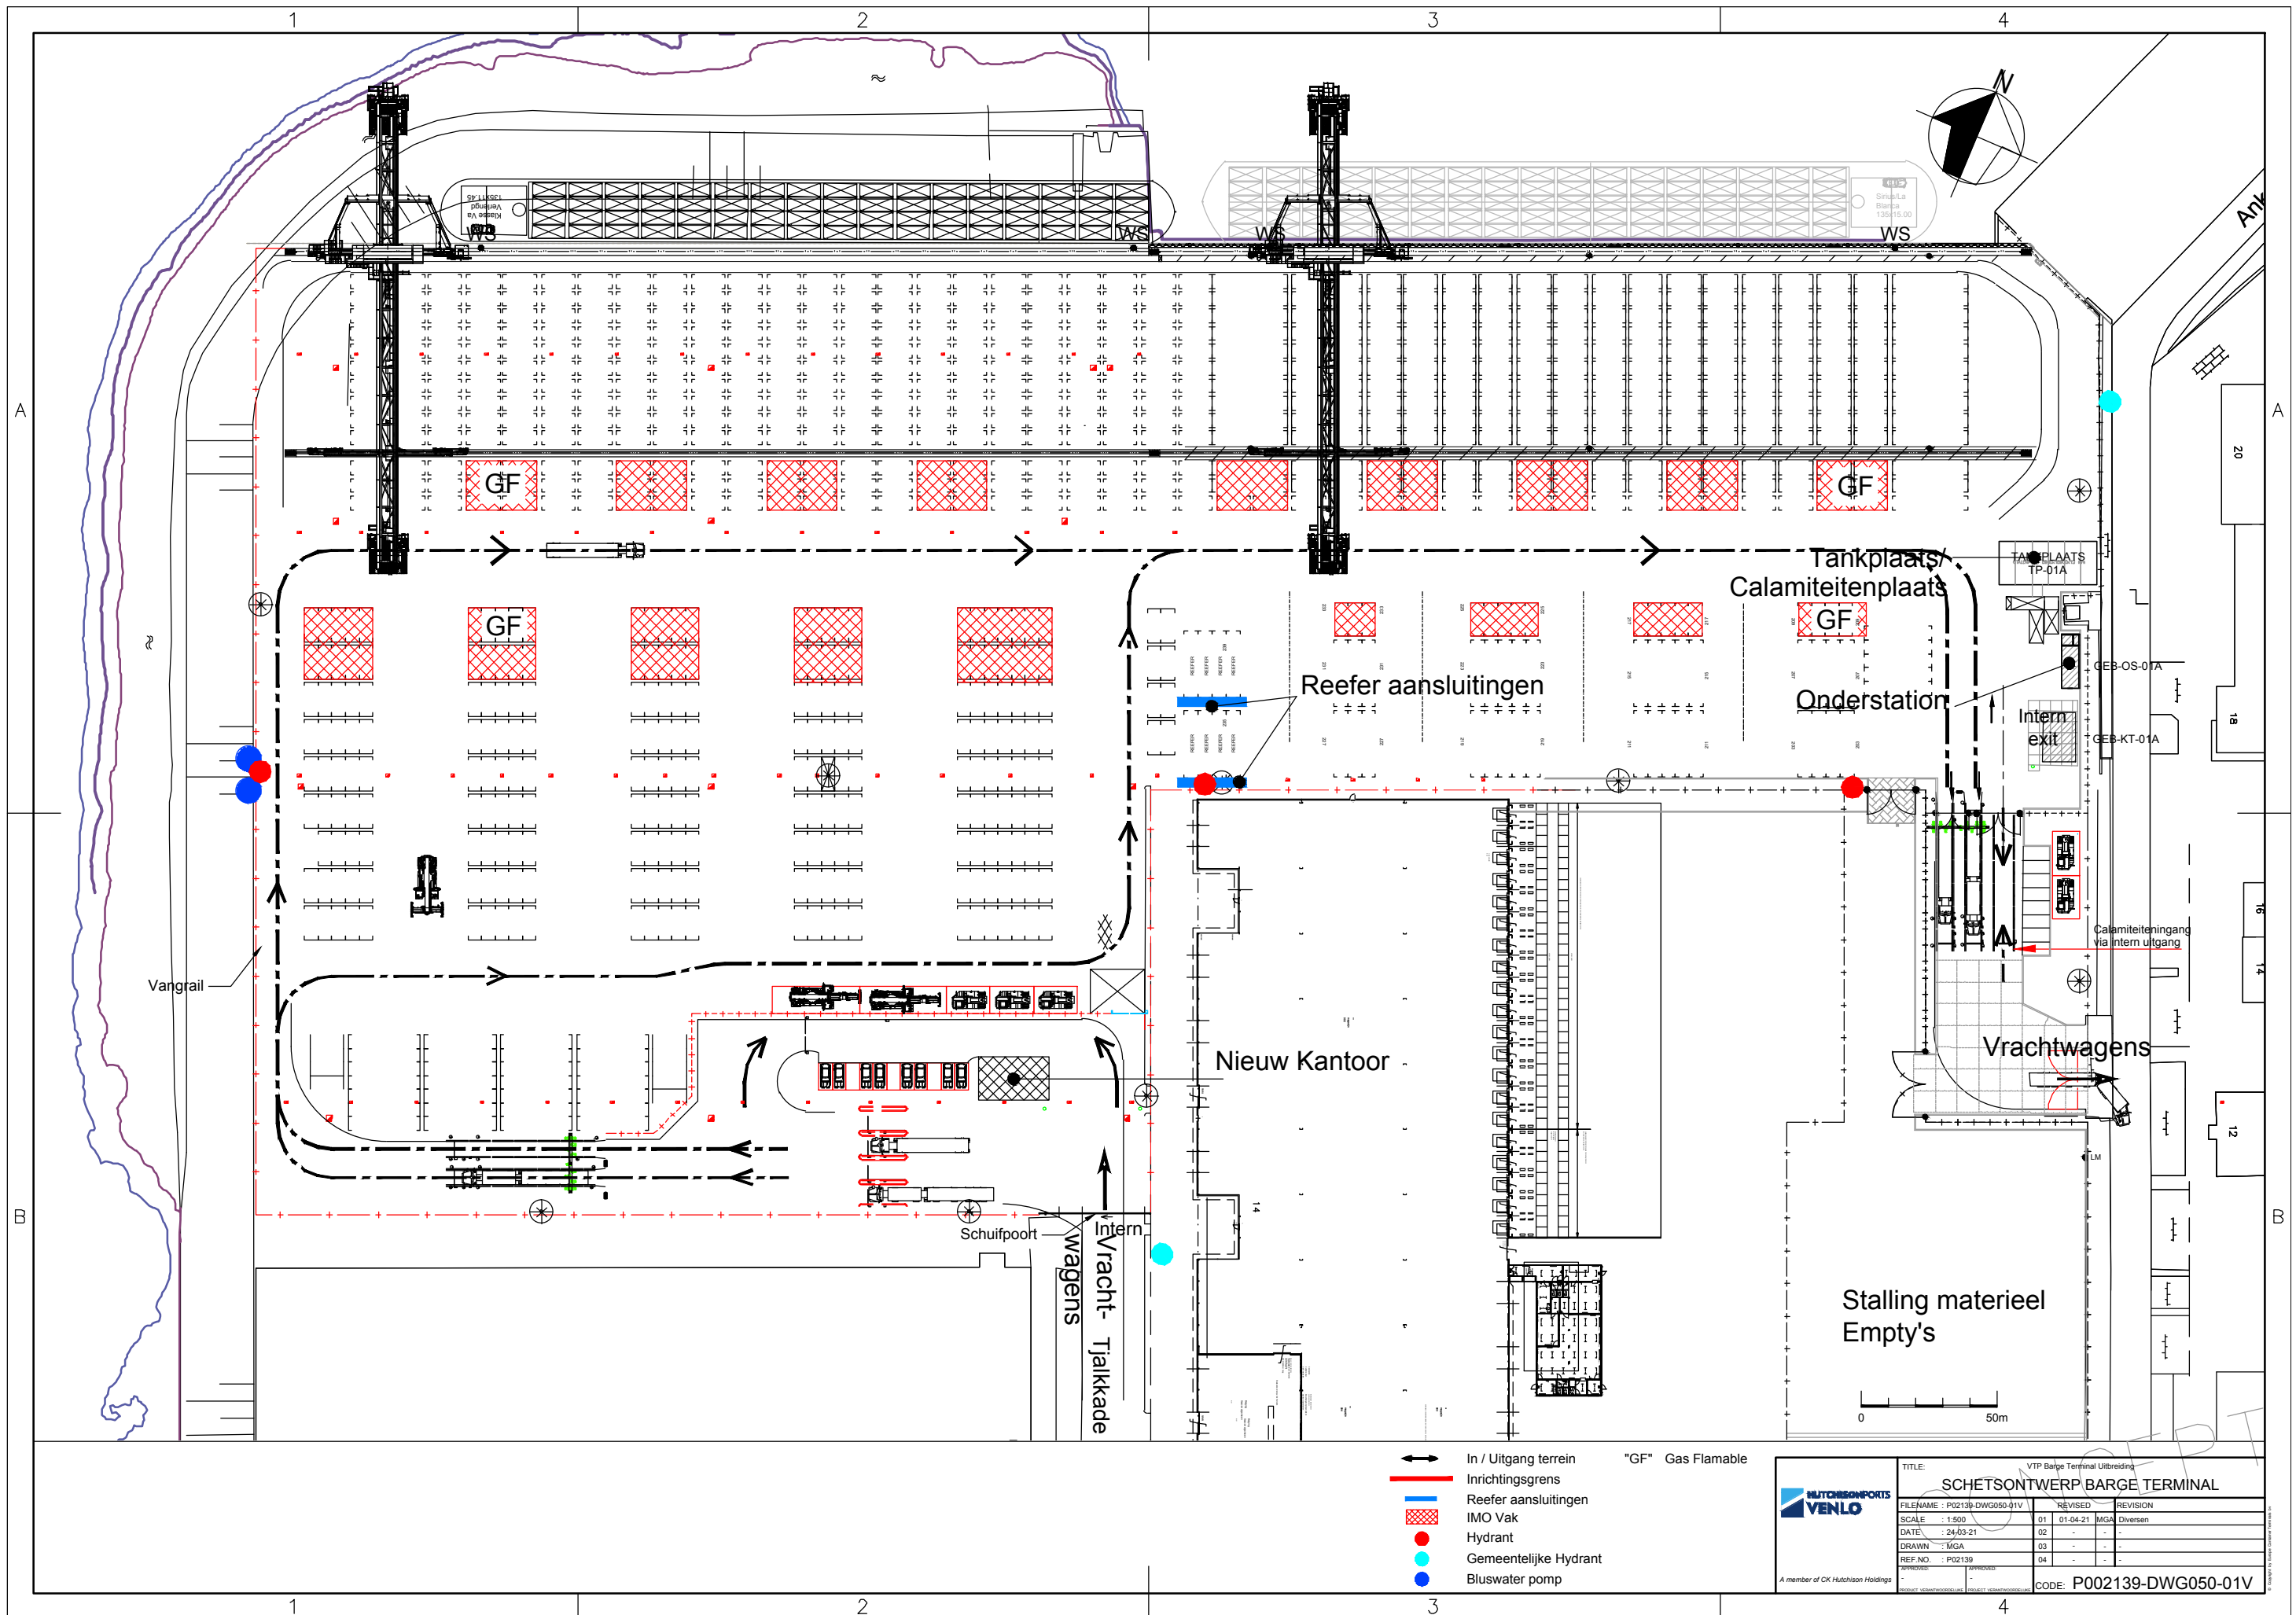

WS
 135.15.00

Tankplaats/
 Calamiteitenplaats

Reefer aansluitingen

Onderstation

Nieuw Kantoor

Vrachtwagens

Stalling materieel
 Empty's


Vangrail

Schuifpoot

Vrachtwagens
 Tjalkkade

- In / Uitgang terrein
 - Inrichtingsgrens
 - Reefer aansluitingen
 - IMO Vak
 - Hydrant
 - Gemeentelijke Hydrant
 - Bluswater pomp
- "GF" Gas Flammable

| | | | |
|-----------------------------------|-----------|--|--------------|
| | | TITLE: VTP Barge Terminal Uitbreiding SCHETSONTWERP BARGE TERMINAL | |
| FILENAME: P02139-DWG050-01V | REVISION | 01 | 01-04-21 |
| SCALE: 1:500 | REVISION | 02 | MGA Diversen |
| DATE: 24-03-21 | REVISION | 03 | |
| DRAWN: MGA | REVISION | 04 | |
| REF. NO.: P02139 | APPROVED: | | |
| A member of CK Hutchison Holdings | | CODE: P002139-DWG050-01V | |

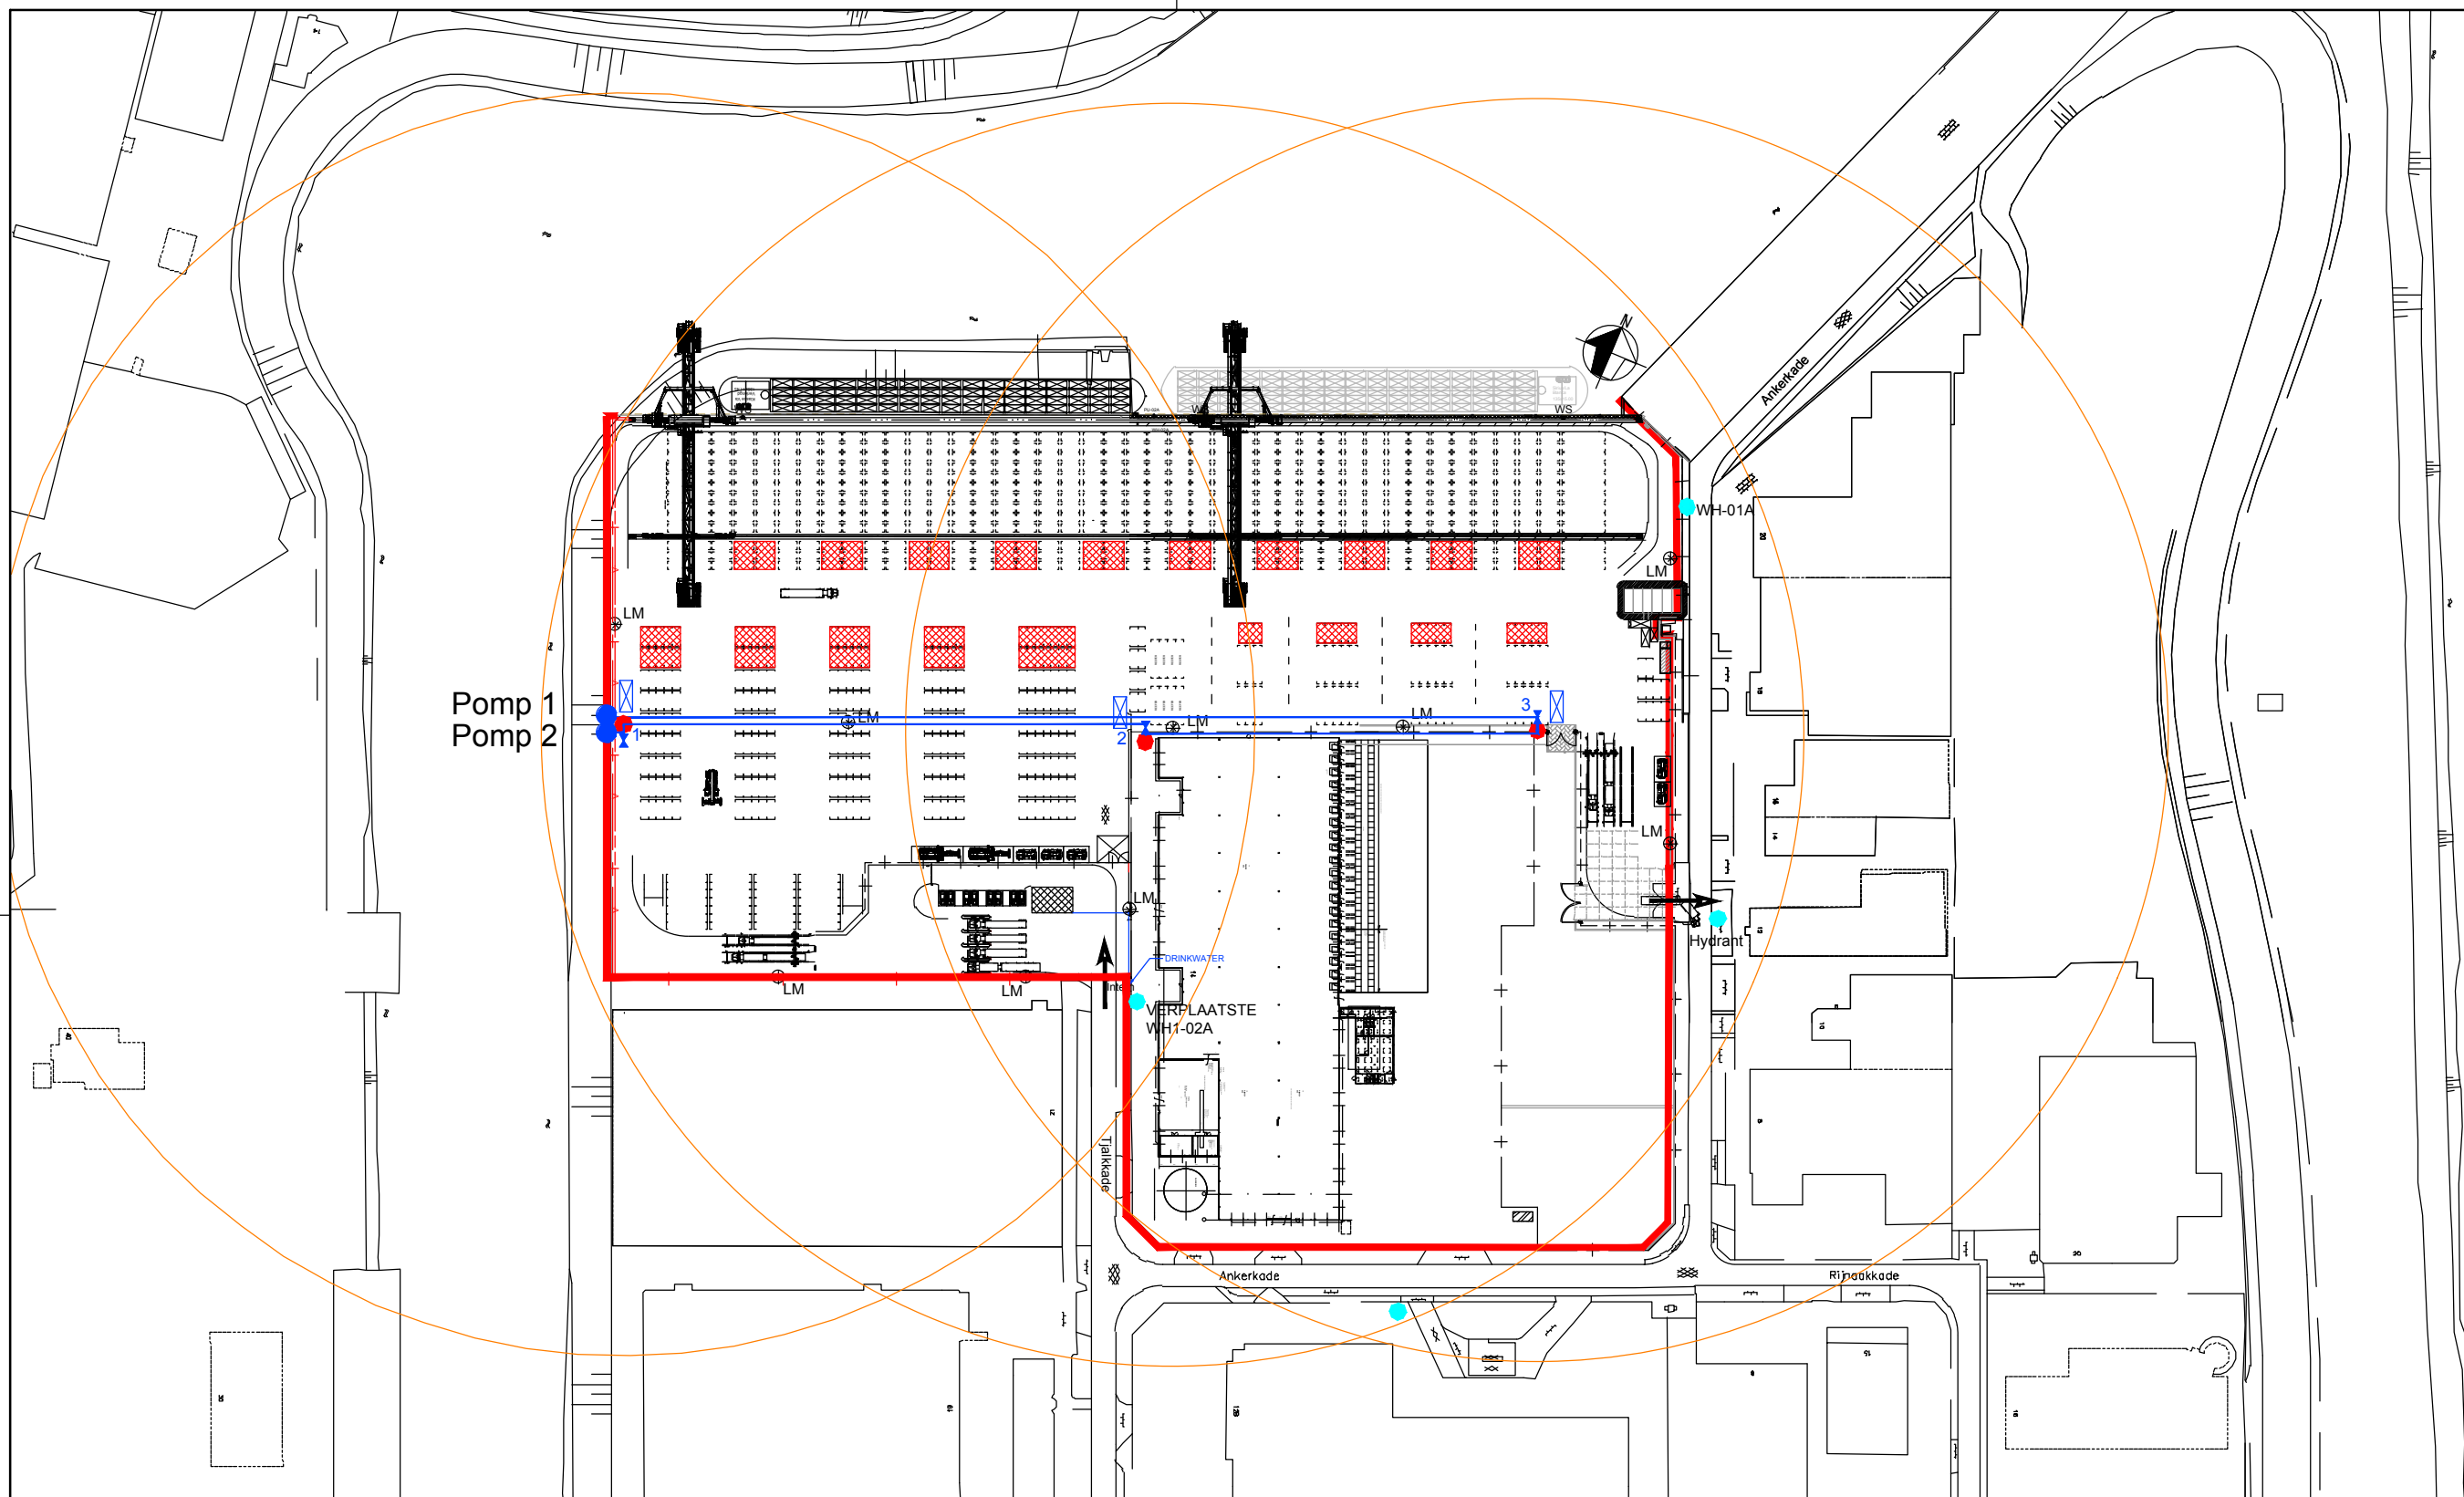

- Bluswaterleiding
- Publiek Hydrant
- Bluswater pomp
- ↔ In / Uitgang terrein
- Inrichtingsgrens
- Hydrant
- IMO Vak



A member of CK Hutchison Holdings

| | | | |
|---------------------------------------|---------------------------|----------|--------------------------------|
| TITLE: VTP Barge Terminal Uitbreiding | | | |
| BLUSWATERVOORZIENING | | | |
| FILENAME : P02139-DWG040-02V | REVISED | | REVISION |
| SCALE : 1:2000 | 01 | 10-02-21 | MGA Diversen |
| DATE : 10-12-20 | 02 | 01-04-21 | MGA Diversen |
| DRAWN : MGA | 03 | - | - |
| REF.NO. : P02139 | 04 | - | - |
| APPROVED: | APPROVED: | | |
| - | - | | |
| PRODUCT VERANTWOORDELIJKE | PROJECT VERANTWOORDELIJKE | | |
| | | | CODE: P02139-DWG040-02V |