

Plangebied



Plangebiedgrens

Bestemmingen




Bedrijventerrein

Gebiedsaanduidingen



geluidzone - industrie

Functieaanduidingen

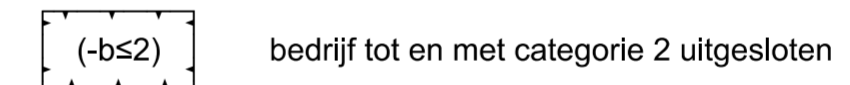

bedrijf tot en met categorie 2 uitgesloten




bedrijf tot en met categorie 5.1

Bouwvlak



bouwvlak

Verklaringen

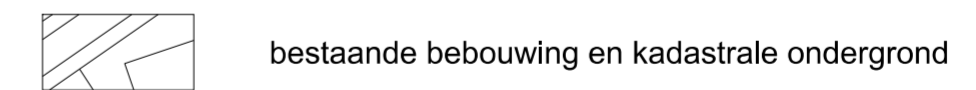

bestaande bebouwing en kadastrale ondergrond

Reparatieplan 'Columbusweg, Ravenvennen en Paul Guillaumestraat'

Gemeente Venlo

NL.IMRO.0983.BP201907CLMBUSRV-ON01

projectnr. BRO: 211x09711	status: ontwerp	wijziging: 22-11-2018 / I/W	
projectnr. TPG: EP_RO-2006_275	concept: 11-06-2018 / MP	wijziging: 07-10-2020 / I/W	
schaal: 1:1000	voortwerp: - / -	wijziging: dd-mm-jjjj / tek	
formaat: A2	ontwerp: 07-05-2019 / I/W	laatste wijziging: dd-mm-jjjj / tek	
deelpjan: 1 van 3	vastgesteld: dd-mm-jjjj / tek	bestandsnaam: [IDN-nummer].dgn	