


## LEGENDA

### Plangebied

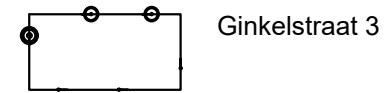

Ginkelstraat 3


### Bestemmingen

#### Enkelbestemming



Wonen

#### Dubbelbestemming

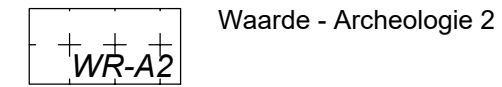

Waarde - Archeologie 2


### Aanduidingen

#### Bouwvlak



bouwvlak


#### Maatvoeringsaanduiding

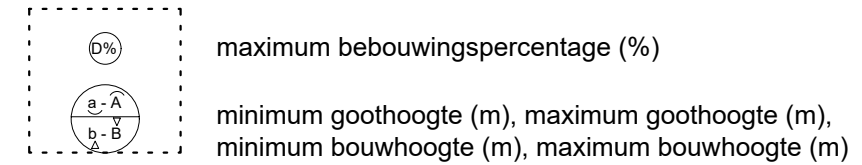

maximum bebouwingspercentage (%)


minimum goothoogte (m), maximum goothoogte (m),  
minimum bouwhoogte (m), maximum bouwhoogte (m)

#### Figuur

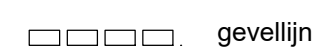

gevellijn

## Verklaring

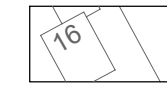

ondergrond: BGT en DKK  
(datum: 10 februari 2022)

## Gemeente Venlo

status: Ontwerp  
datum: 21-10-2022

## Bestemmingsplan Ginkelstraat 3

schaal: 1:250  
getekend: RS  
nummer: J210717  
bladformaat: A3

## Verbeelding


idn-nummer:  
NL.IMRO.0983.BP202224GINKELSTR3-ON01

bezoekadressen en contactgegevens:

**Locatie Nijmegen:** St. Stevenskerkhof 2  
6511 VZ Nijmegen

**Locatie Vught:** Parklaan 21  
5261 LR Vught

Telefoon: +31 (0)24 - 322 45 79  
E-mail: info@pouderoyentonnaer.nl  
Website: www.pouderoyentonnaer.nl

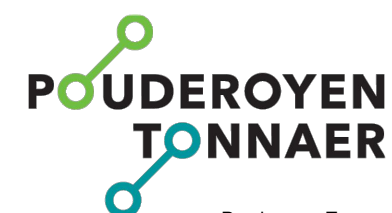

Pouderoyen Tonnaer is een zelfstandig onderdeel van de Aelmans Adviesgroep



0 m 12.5 m

schaal 1:250