


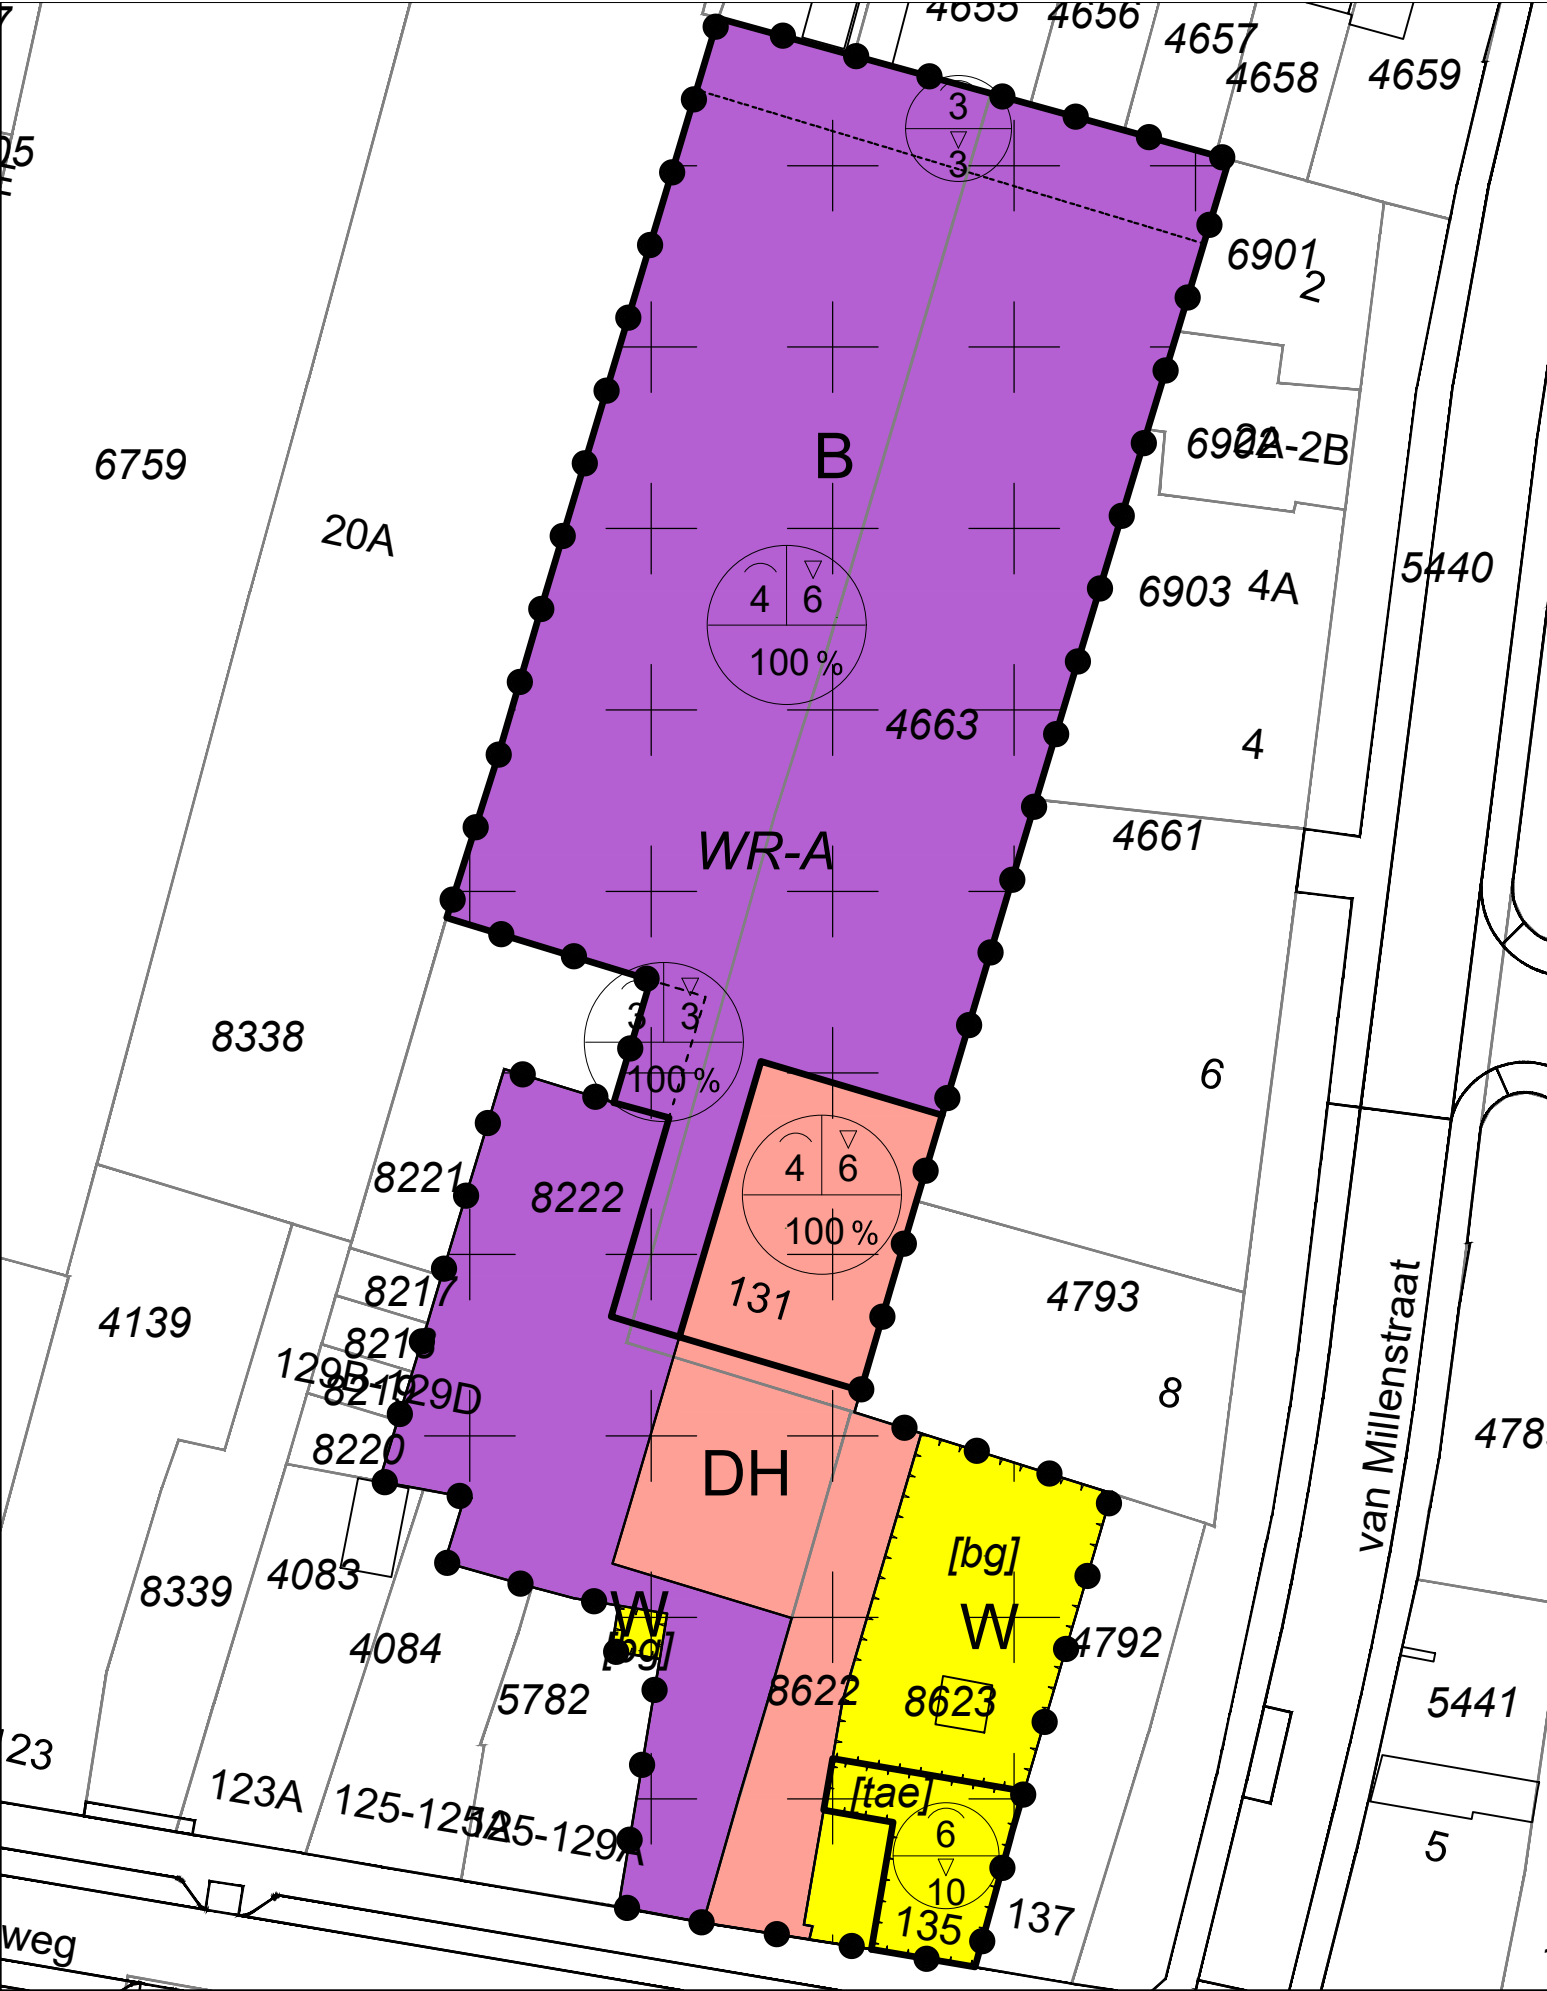

Legenda

Plangebied

Enkelbestemmingen

- Bedrijf
- Detailhandel
- Wonen

Dubbelbestemmingen

Waarde - Archeologie

Bouwvlakken

bouwvlak

Bouwaanduidingen

- bijgebouwen
- twee-aaneen

Maatvoeringen

- maximum goothoogte (m)
- maximum bouwhoogte (m)
- maximum goothoogte (m)
- maximum bouwhoogte (m)
- maximum bebouwingspercentage (%)

Bestemmingsplan:


TAM-omgevingsplan Stalbergweg 131-135
Venlo
Gemeente Venlo

Status: vastgesteld

Get.: BraGIS bv Datum: 03-07-2025

Formaat: A3 Schaal: 1:500

Tekeningnummer:
NL.IMRO.0983.TAM202404STALBWG-VA01

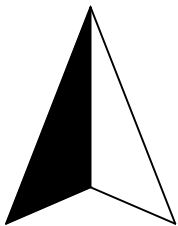

Noordpijl

