



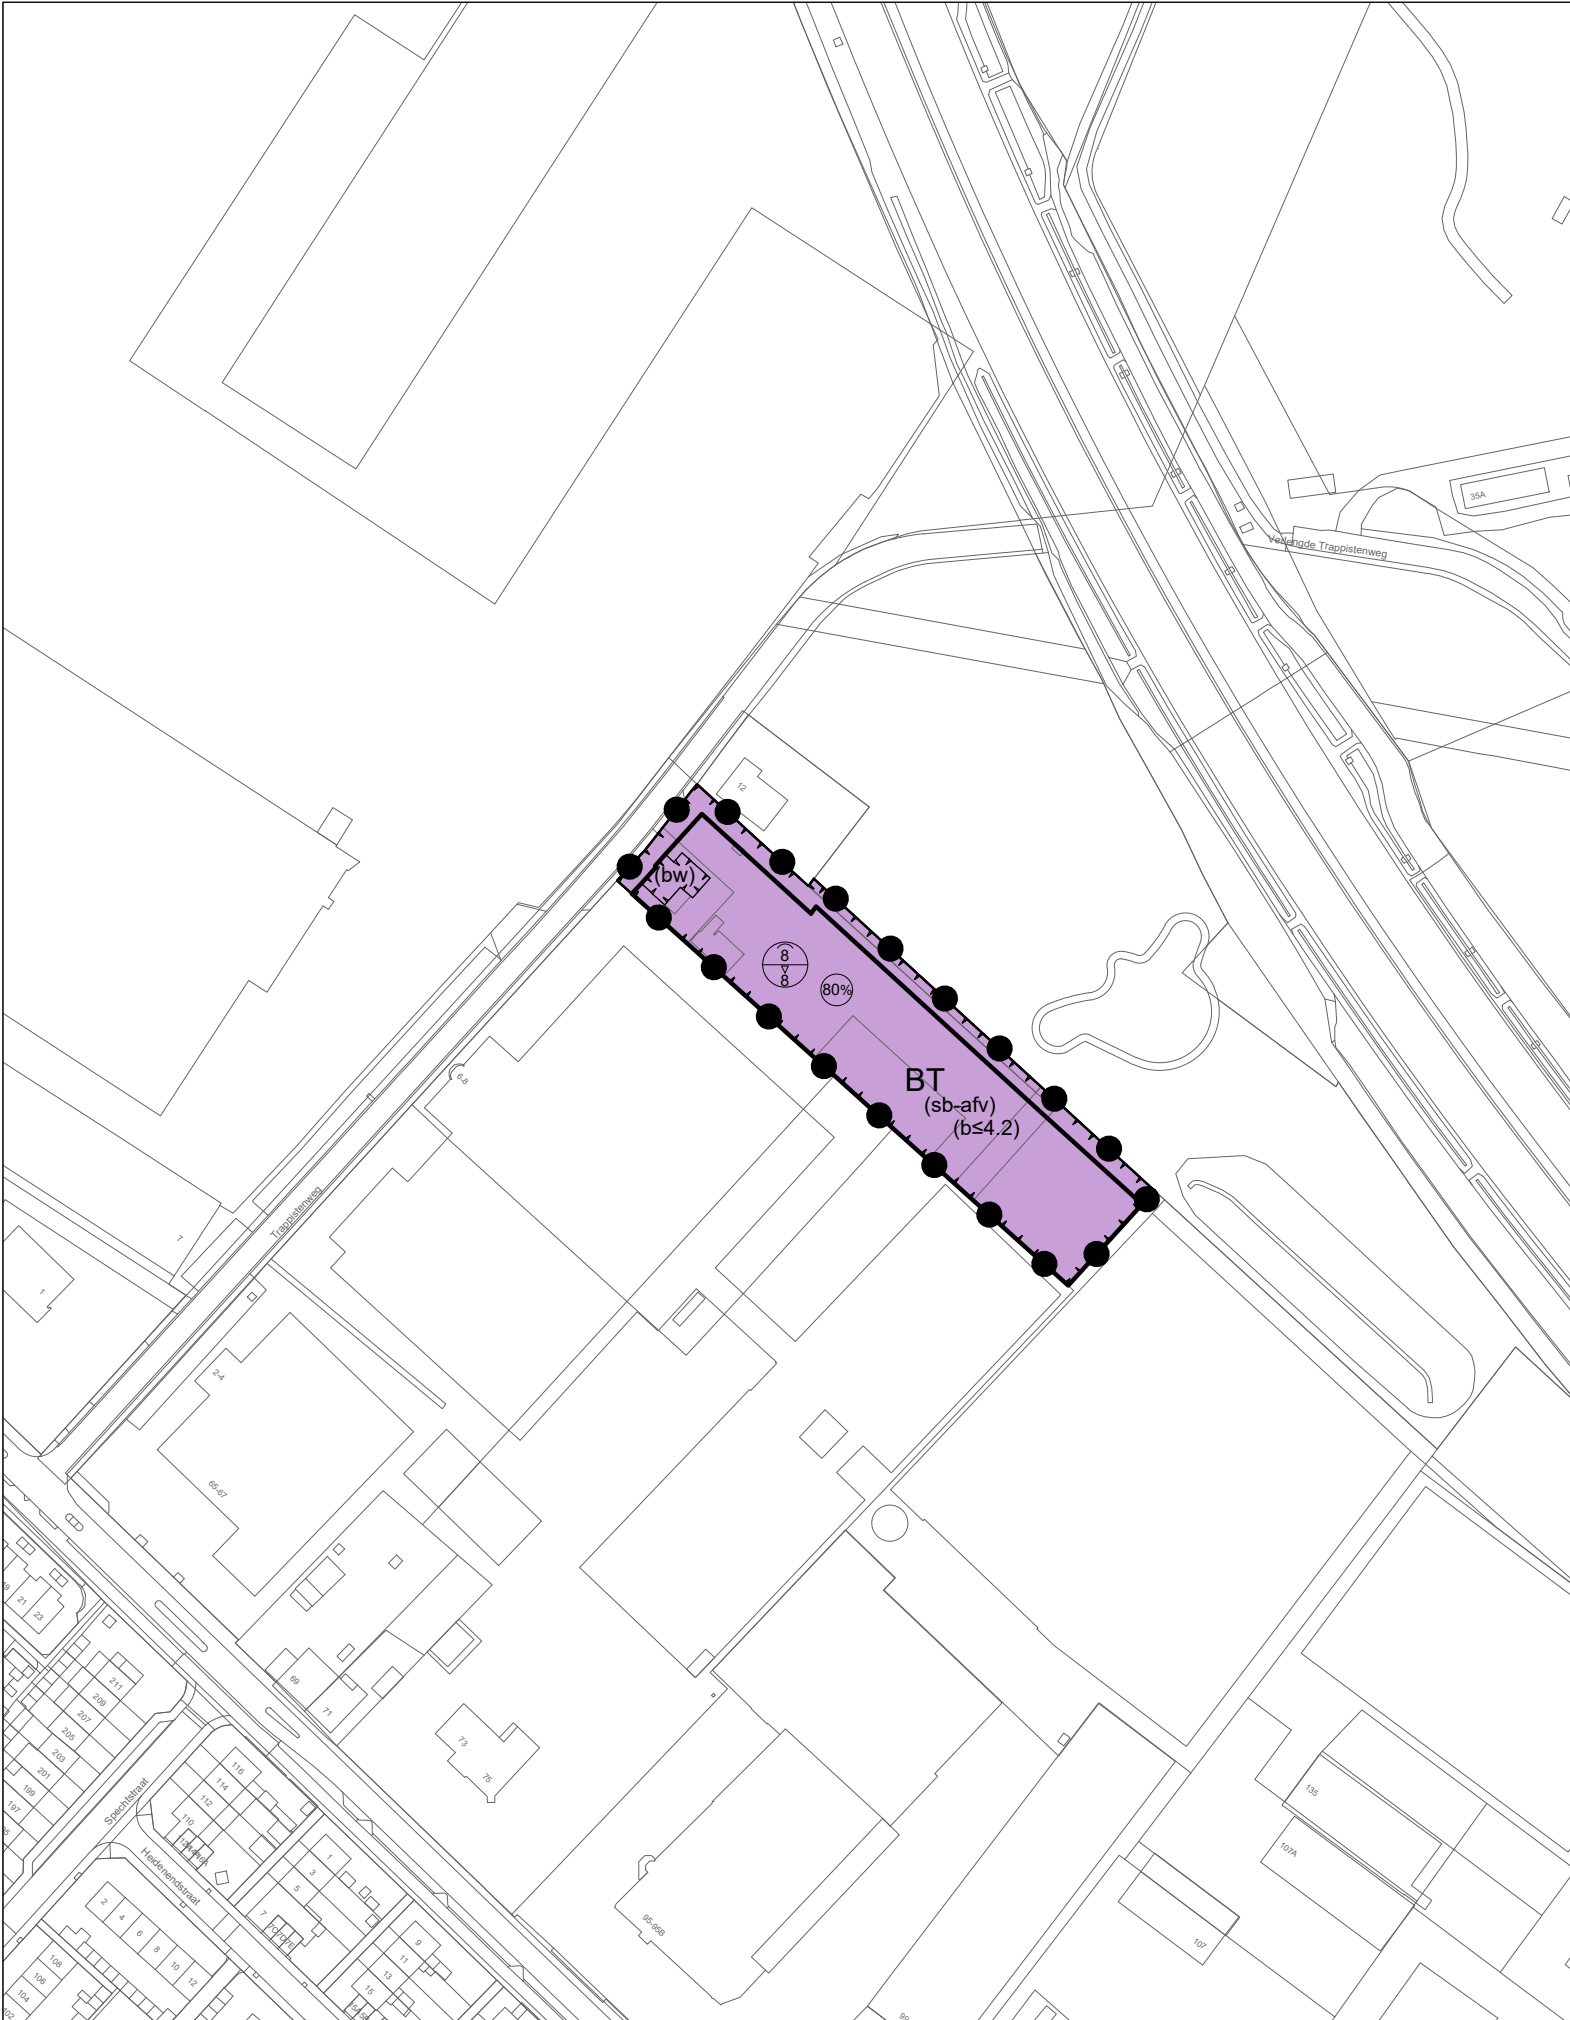


LEGENDA

Plangebied

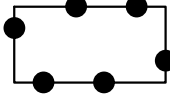

TAM-Omgevingsplan Hoofdstuk 22a
Trappistenweg 10-10A

Verklaring

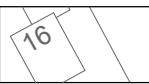

ondergrond: BGT en DKK
(datum: 29 mei 2024)


Functies



Bedrijventerein

Aanduidingen

Functieaanduiding

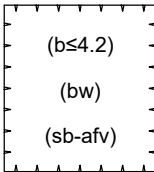


- bedrijf tot en met categorie 4.2
- bedrijfswoning
- specifieke vorm van bedrijf - afvalverwerkend bedrijf

Bouwvlak



bouwvlak

Maatvoeringsaanduiding

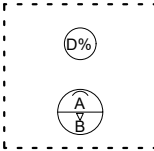

- maximum bebouwingspercentage (%)
- maximum goothoogte (m), maximum bouwhoogte (m)

Gemeente Venlo

TAM-Omgevingsplan Hoofdstuk 22a Trappistenweg 10-10A


Verbeelding

status:	Vastgesteld
datum:	Oktober 2025
schaal:	1:2000
getekend:	J-H
nummer:	TON230109
bladformaat:	A3
idn-nummer:	NL.IMRO.0983.TAM202401TRAP1010A-VA01

bezoekadressen en contactgegevens:

Locatie Nijmegen:	Wijchenseweg 102 6538 SX Nijmegen
Locatie Rosmalen:	Berlicumseweg 6D 5248 NT Rosmalen

Telefoon: +31 (0)24 - 322 45 79
E-mail: info@pouderoyentonnaer.nl
Website: www.pouderoyentonnaer.nl

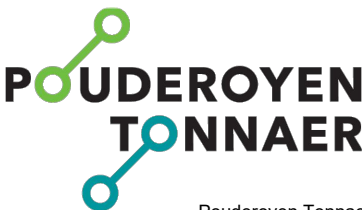

Pouderoyen Tonnaer is een zelfstandig onderdeel van de Aelmans Adviesgroep

