


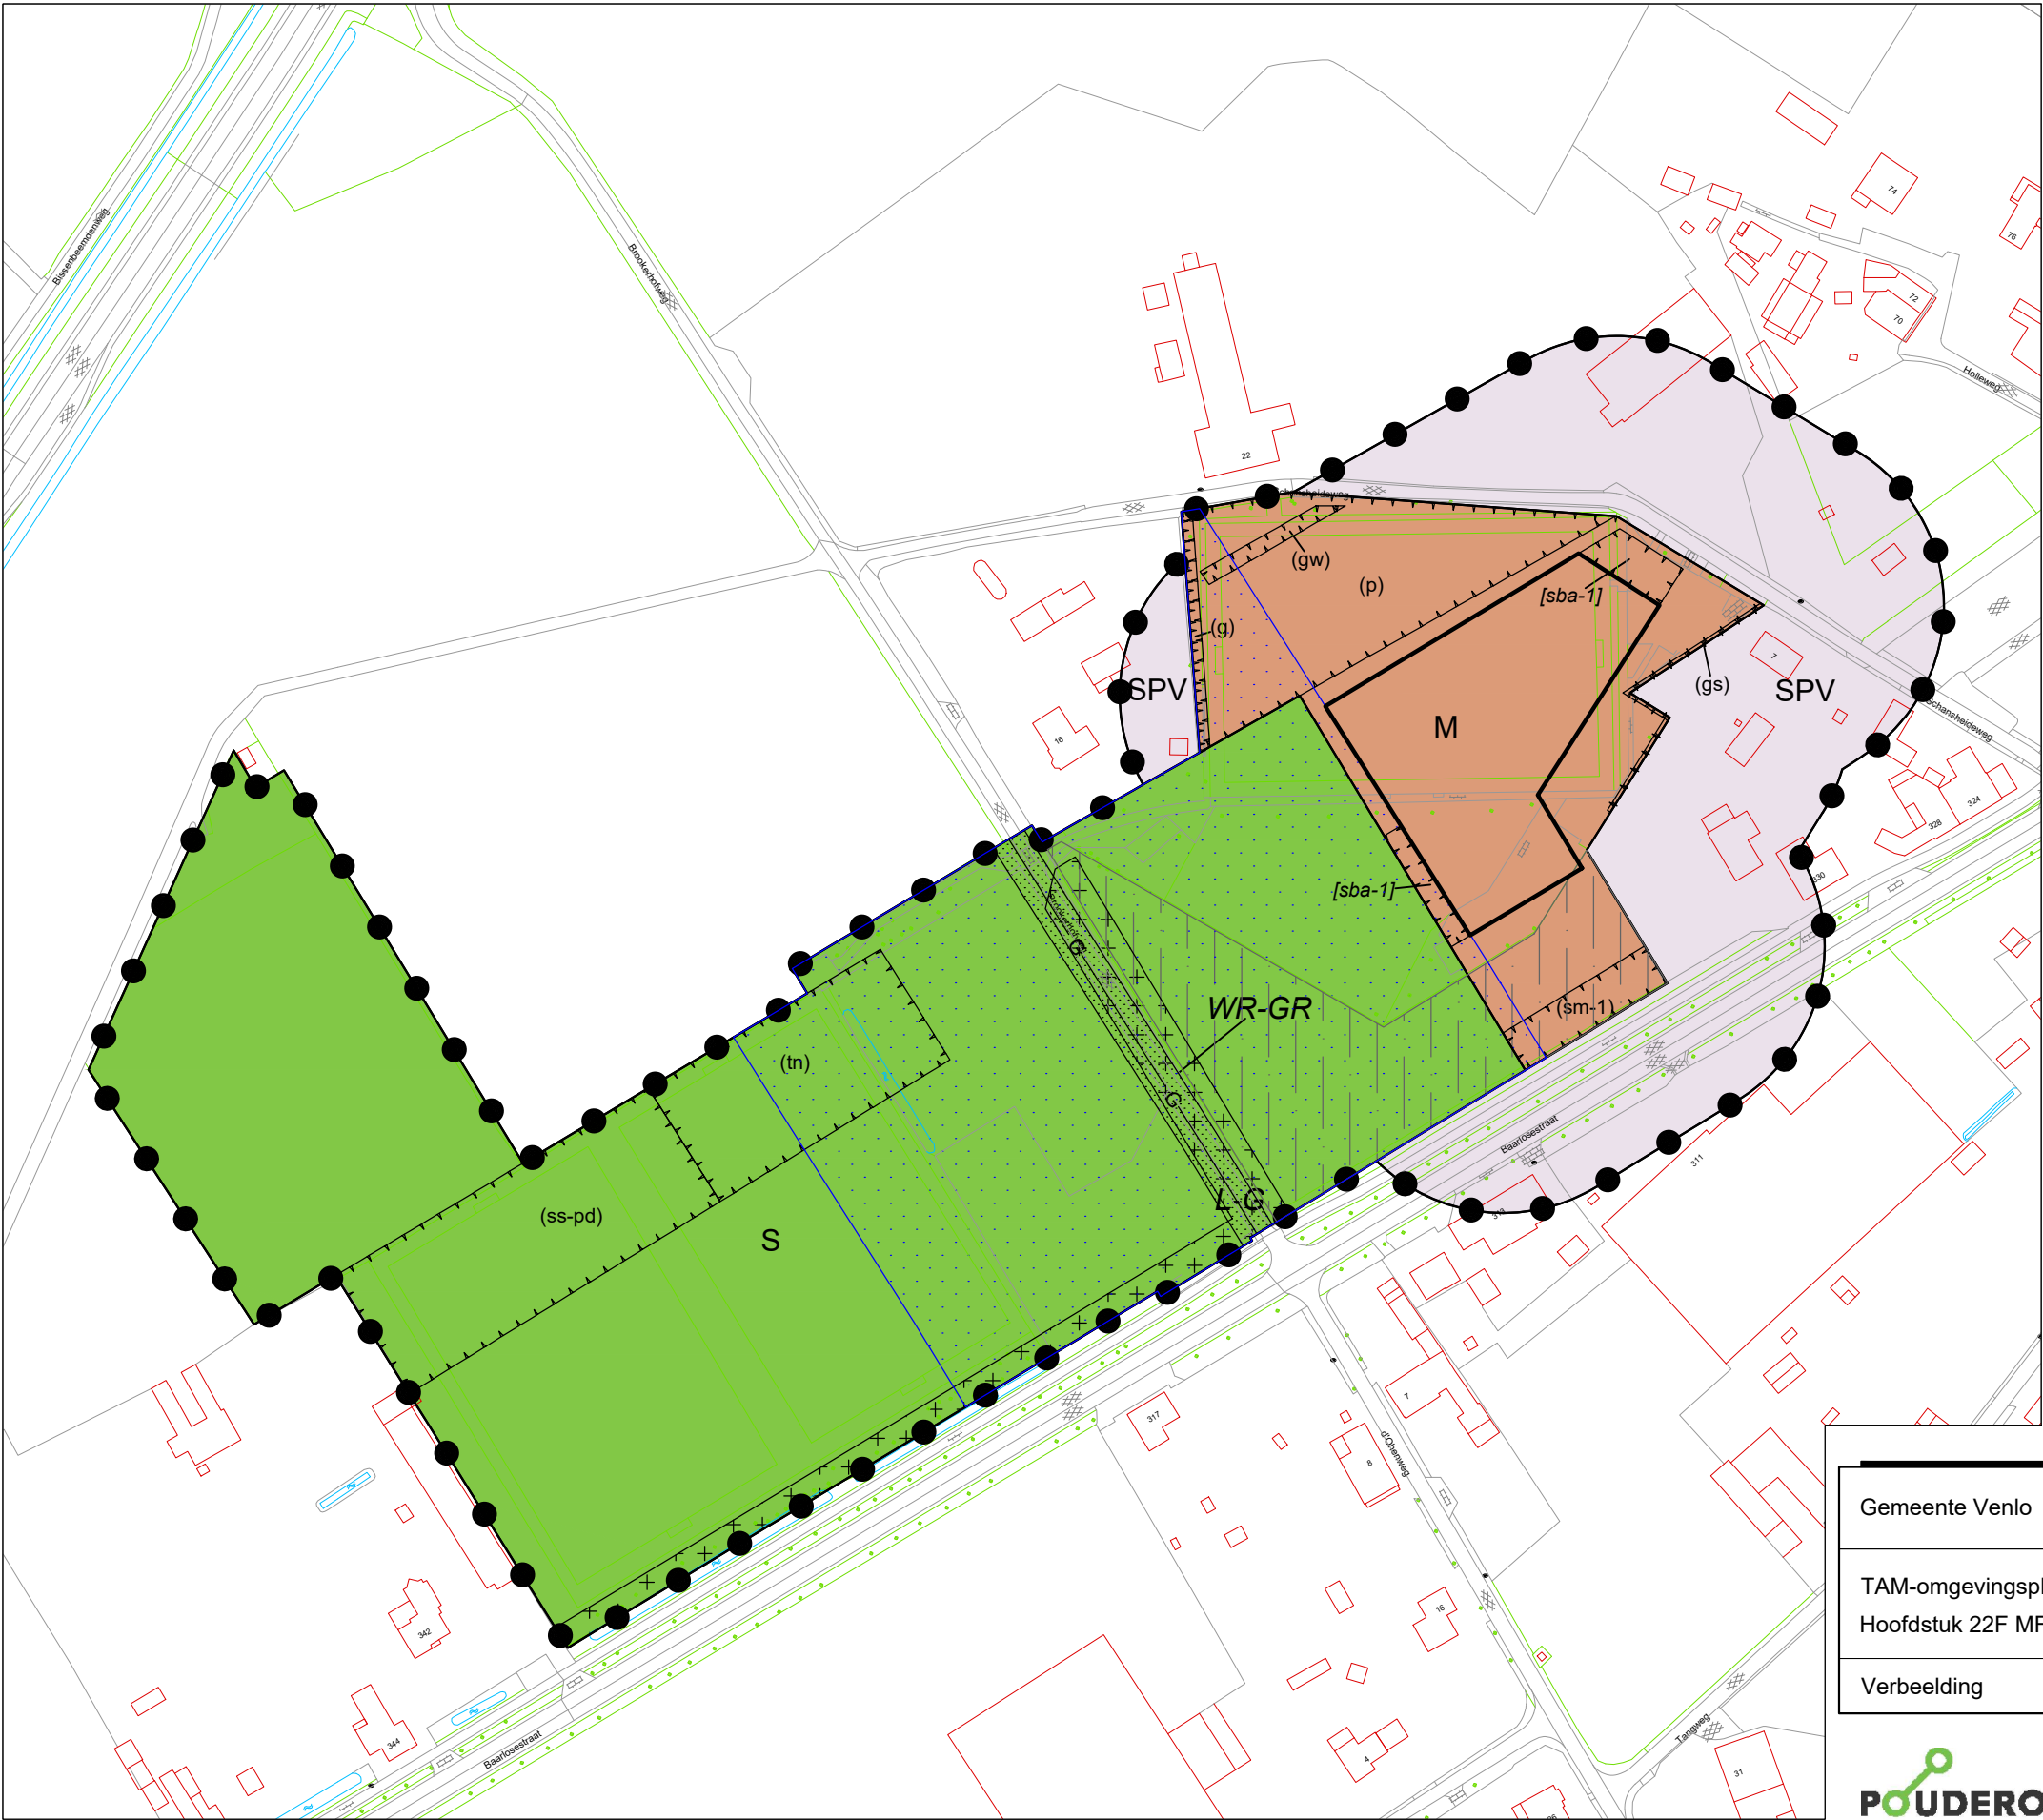

LEGENDA:

Plangebied
 plangebied

Functies en regels voor activiteiten

M	Maatschappelijk
S	Sport
L-G	Leiding - Gas
WR-GR+	Waarde - Groen
	overige zone - uitzondering overgangsrecht
	veiligheidszone - brandaandachtsgebied
(gs)	geluidscherm
(gw)	geluidwal
(g)	groen
(p)	parkeerterrein
(sm-1)	specifieke vorm van maatschappelijk - 1
(ss-pd)	specifieke vorm van sport - padelbaan
(tn)	tennisbaan
	bouwvlak
[sba-1]	specifieke bouwaanduiding - 1
— G —	hartlijn leiding - gas

Algemene regels

SPV	Spuitvrije zone
-----	-----------------

Verklaringen

	ondergrond: BGT en DKK (d.d. 7 november 2024)
--	---

Gemeente Venlo	status: Vastgesteld datum: September 2025
TAM-omgevingsplan Hoofdstuk 22F MFC Hout-Blerick	schaal: 1:2000 getekend: RS nummer: TON240025 bladformaat: A3 idn-nummer: NL.IMRO.0983.TAM202501MFCHB-VA01
Verbeelding	bezoekadressen en contactgegevens: Locatie Nijmegen: Wijchenseweg 102 6538 SX Nijmegen Locatie Rosmalen: Berlicumseweg 6D 5248 NT Rosmalen

Pouderoyen Tonnaer is een zelfstandig onderdeel van de Aelmans Adviesgroep

Telefoon: +31 (0)24 - 322 45 79
E-mail: info@pouderoyentonnaer.nl
Website: www.pouderoyentonnaer.nl