


LEGENDA

Plangebied

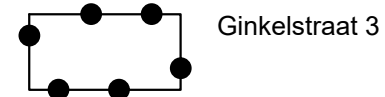

Ginkelstraat 3


Bestemmingen

Enkelbestemming



Wonen

Dubbelbestemming

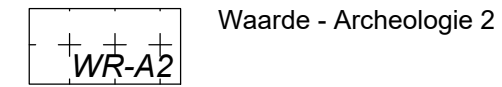

Waarde - Archeologie 2


Aanduidingen

Bouwvlak



bouwvlak


Maatvoeringsaanduiding

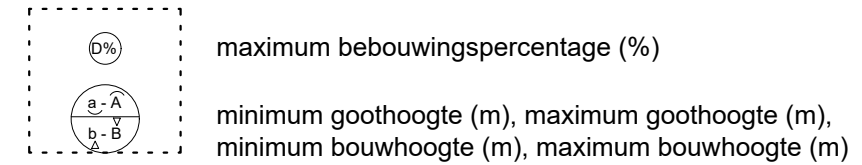

maximum bebouwingspercentage (%)


minimum goothoogte (m), maximum goothoogte (m),
minimum bouwhoogte (m), maximum bouwhoogte (m)

Figuur

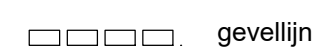

gevellijn

Verklaring

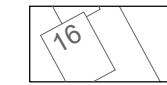

ondergrond: BGT en DKK
(datum: 10 februari 2022)

Gemeente Venlo

status:
datum: 10 februari 2023

Bestemmingsplan Ginkelstraat 3


schaal: 1:250
getekend: RS
nummer: J210717
bladformaat: A3

Verbeelding

idn-nummer:
NL.IMRO.0983.BP202224GINKELSTR3-VA01

bezoekadressen en contactgegevens:

Locatie Nijmegen: St. Stevenskerkhof 2
6511 VZ Nijmegen
Locatie Vught: Parklaan 21
5261 LR Vught

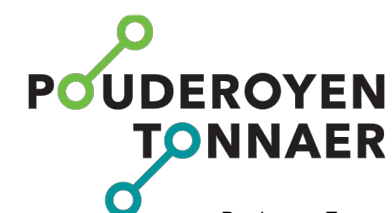

Pouderoyen Tonnaer is een zelfstandig onderdeel van de Aelmans Adviesgroep



Telefoon: +31 (0)24 - 322 45 79
E-mail: info@pouderoyentonnaer.nl
Website: www.pouderoyentonnaer.nl

0 m 12.5 m

schaal 1:250