
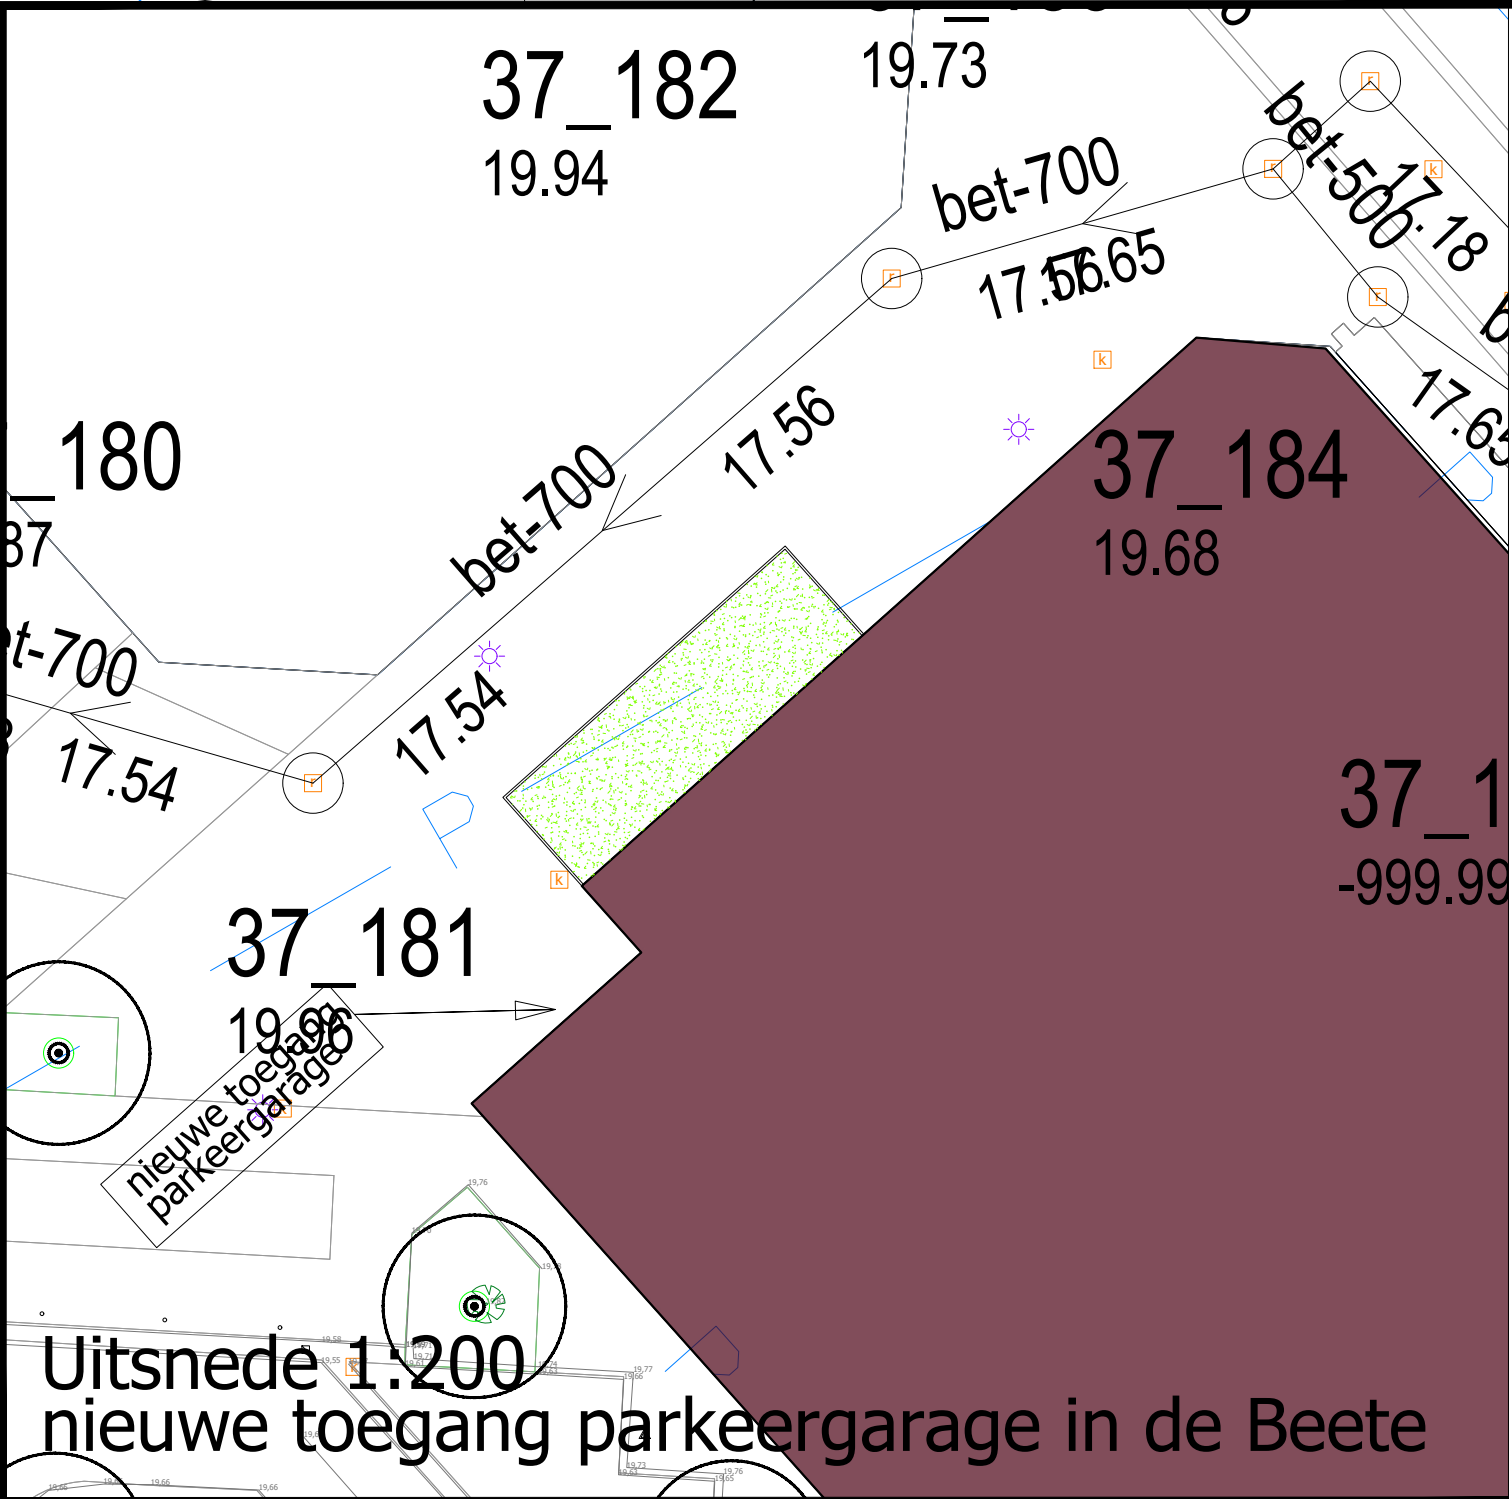


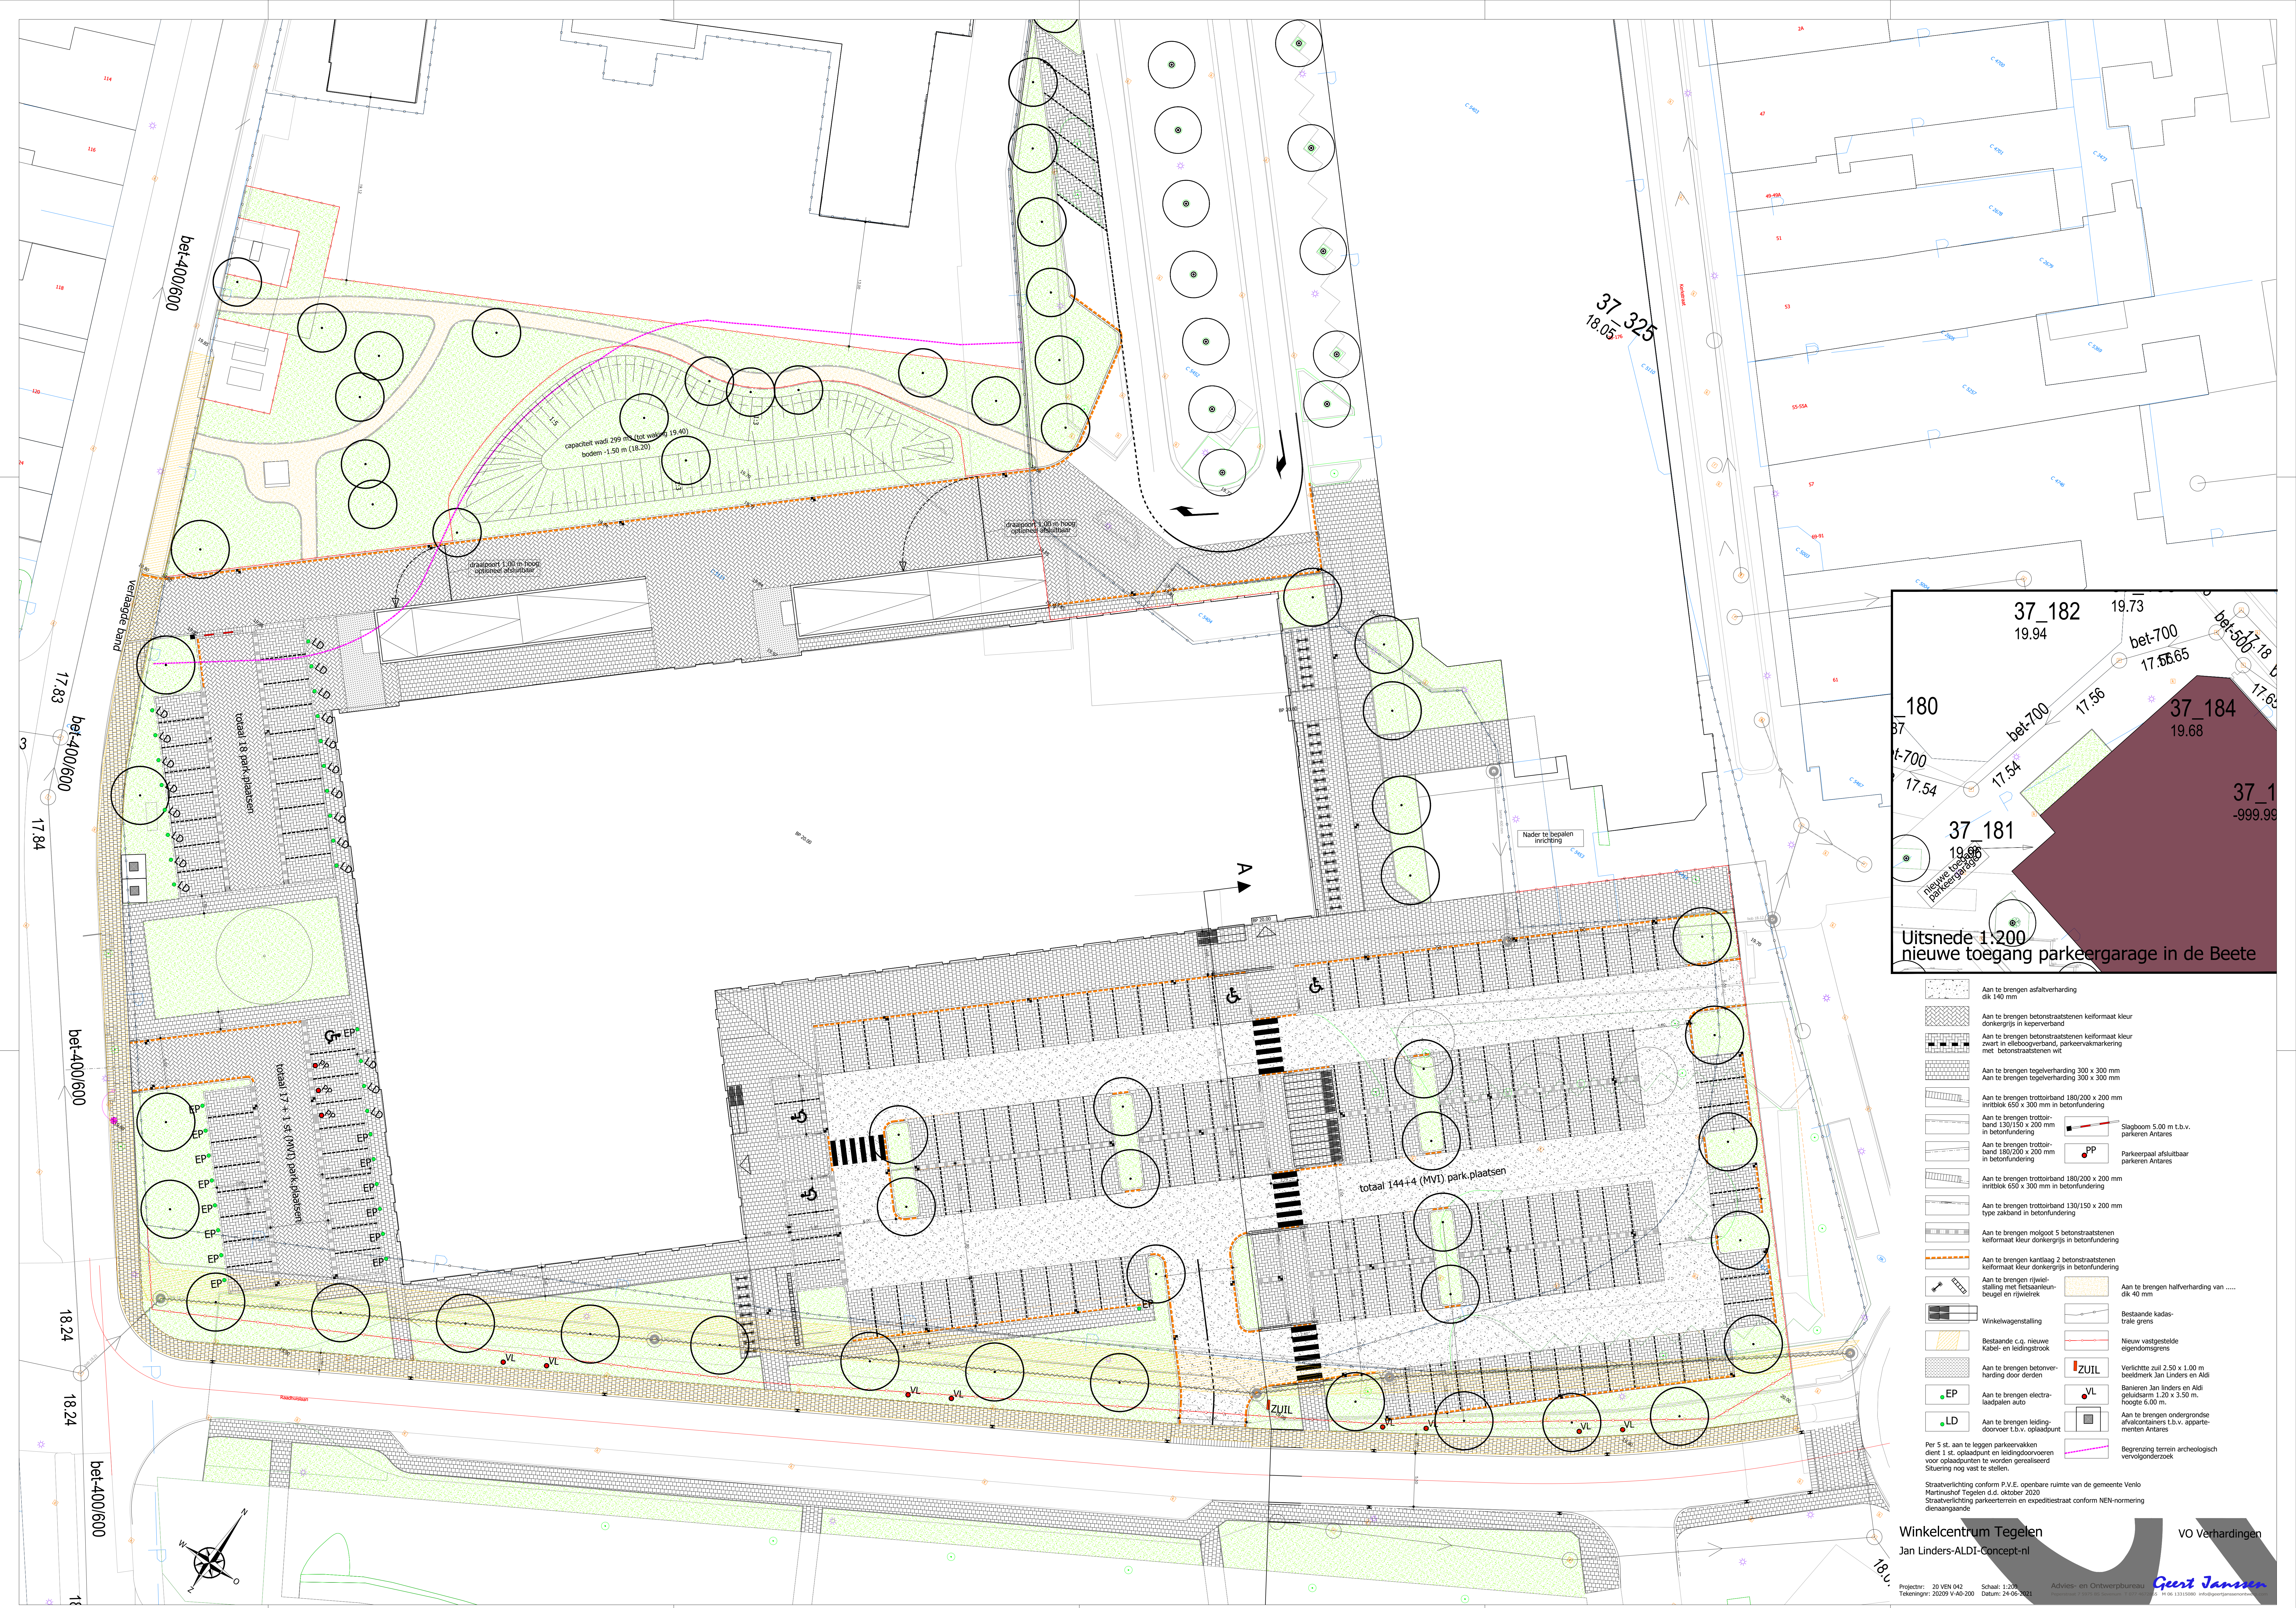

- Aan te brengen asfaltverharding dik 140 mm
- Aan te brengen betonstraatstenen keijlmaat kleur donkergrijs in keijlverband
- Aan te brengen betonstraatstenen keijlmaat kleur zwart in elckooijverband, parkeervakmarkering met betonstraatstenen wit
- Aan te brengen tegelverharding 300 x 300 mm
- Aan te brengen tegelverharding 300 x 300 mm
- Aan te brengen trottoirband 180/200 x 200 mm inritblok 650 x 300 mm in betonfundering
- Aan te brengen trottoirband 130/150 x 200 mm in betonfundering
- Aan te brengen trottoirband 180/200 x 200 mm in betonfundering
- Aan te brengen trottoirband 180/200 x 200 mm inritblok 650 x 300 mm in betonfundering
- Aan te brengen trottoirband 130/150 x 200 mm type zakband in betonfundering
- Aan te brengen molgoot 5 betonstraatstenen keijlmaat kleur donkergrijs in betonfundering
- Aan te brengen kantlaag 2 betonstraatstenen keijlmaat kleur donkergrijs in betonfundering
- Aan te brengen rijwielstalling met fietsaanleunbeugel en rijwielrek
- Winkelwagening
- Bestaande c.q. nieuwe Kabel- en leidingstrook
- Aan te brengen betonverharding door derden
- Aan te brengen electrialopdalen auto
- Aan te brengen leidingdoorvoer t.b.v. opslapdun
- Slagboom 5.00 m t.b.v. parkeren Antares
- Parkerpaal afsluitbaar parkeren Antares
- Aan te brengen halfverharding van dik 40 mm
- Bestaande kadas-trale grens
- Nieuw vastgestelde eigendomsgrins
- ZUIL Verlichte zuil 2.50 x 1.00 m bestelmerk Jan Linders en Aldi
- VL Banieren Jan Linders en Aldi geluidssarm 1.20 x 3.50 m. hoogte 6.00 m.
- Aan te brengen ondergrondse afvalcontainers t.b.v. appartementen Antares
- Begrenzing terrein archeologisch vervolgonderzoek

Per 5 st. aan te leggen parkeervakken dient 1 st. opslapdun en leidingdoorvoeren voor opslapdunten te worden gerealiseerd. Situering nog vast te stellen.

Straatverlichting conform P.V.E. openbare ruimte van de gemeente Venlo
Martinushof Tegelen d.d. oktober 2020
Straatverlichting parkeerterrein en expeditiestraat conform NEN-normering diensaanpande

Winkelcentrum Tegelen
Jan Linders-ALDI-Concept-nl

VO Verhardingen

Projectnr: 20 VEN 042
Tekeningsnr: 20209 V-40-200

Schaal: 1:200
Datum: 24-06-2021

Advies- en Ontwerpbureau
Geert Janssen
Hof 13315080 info@geertjanssen.nl